
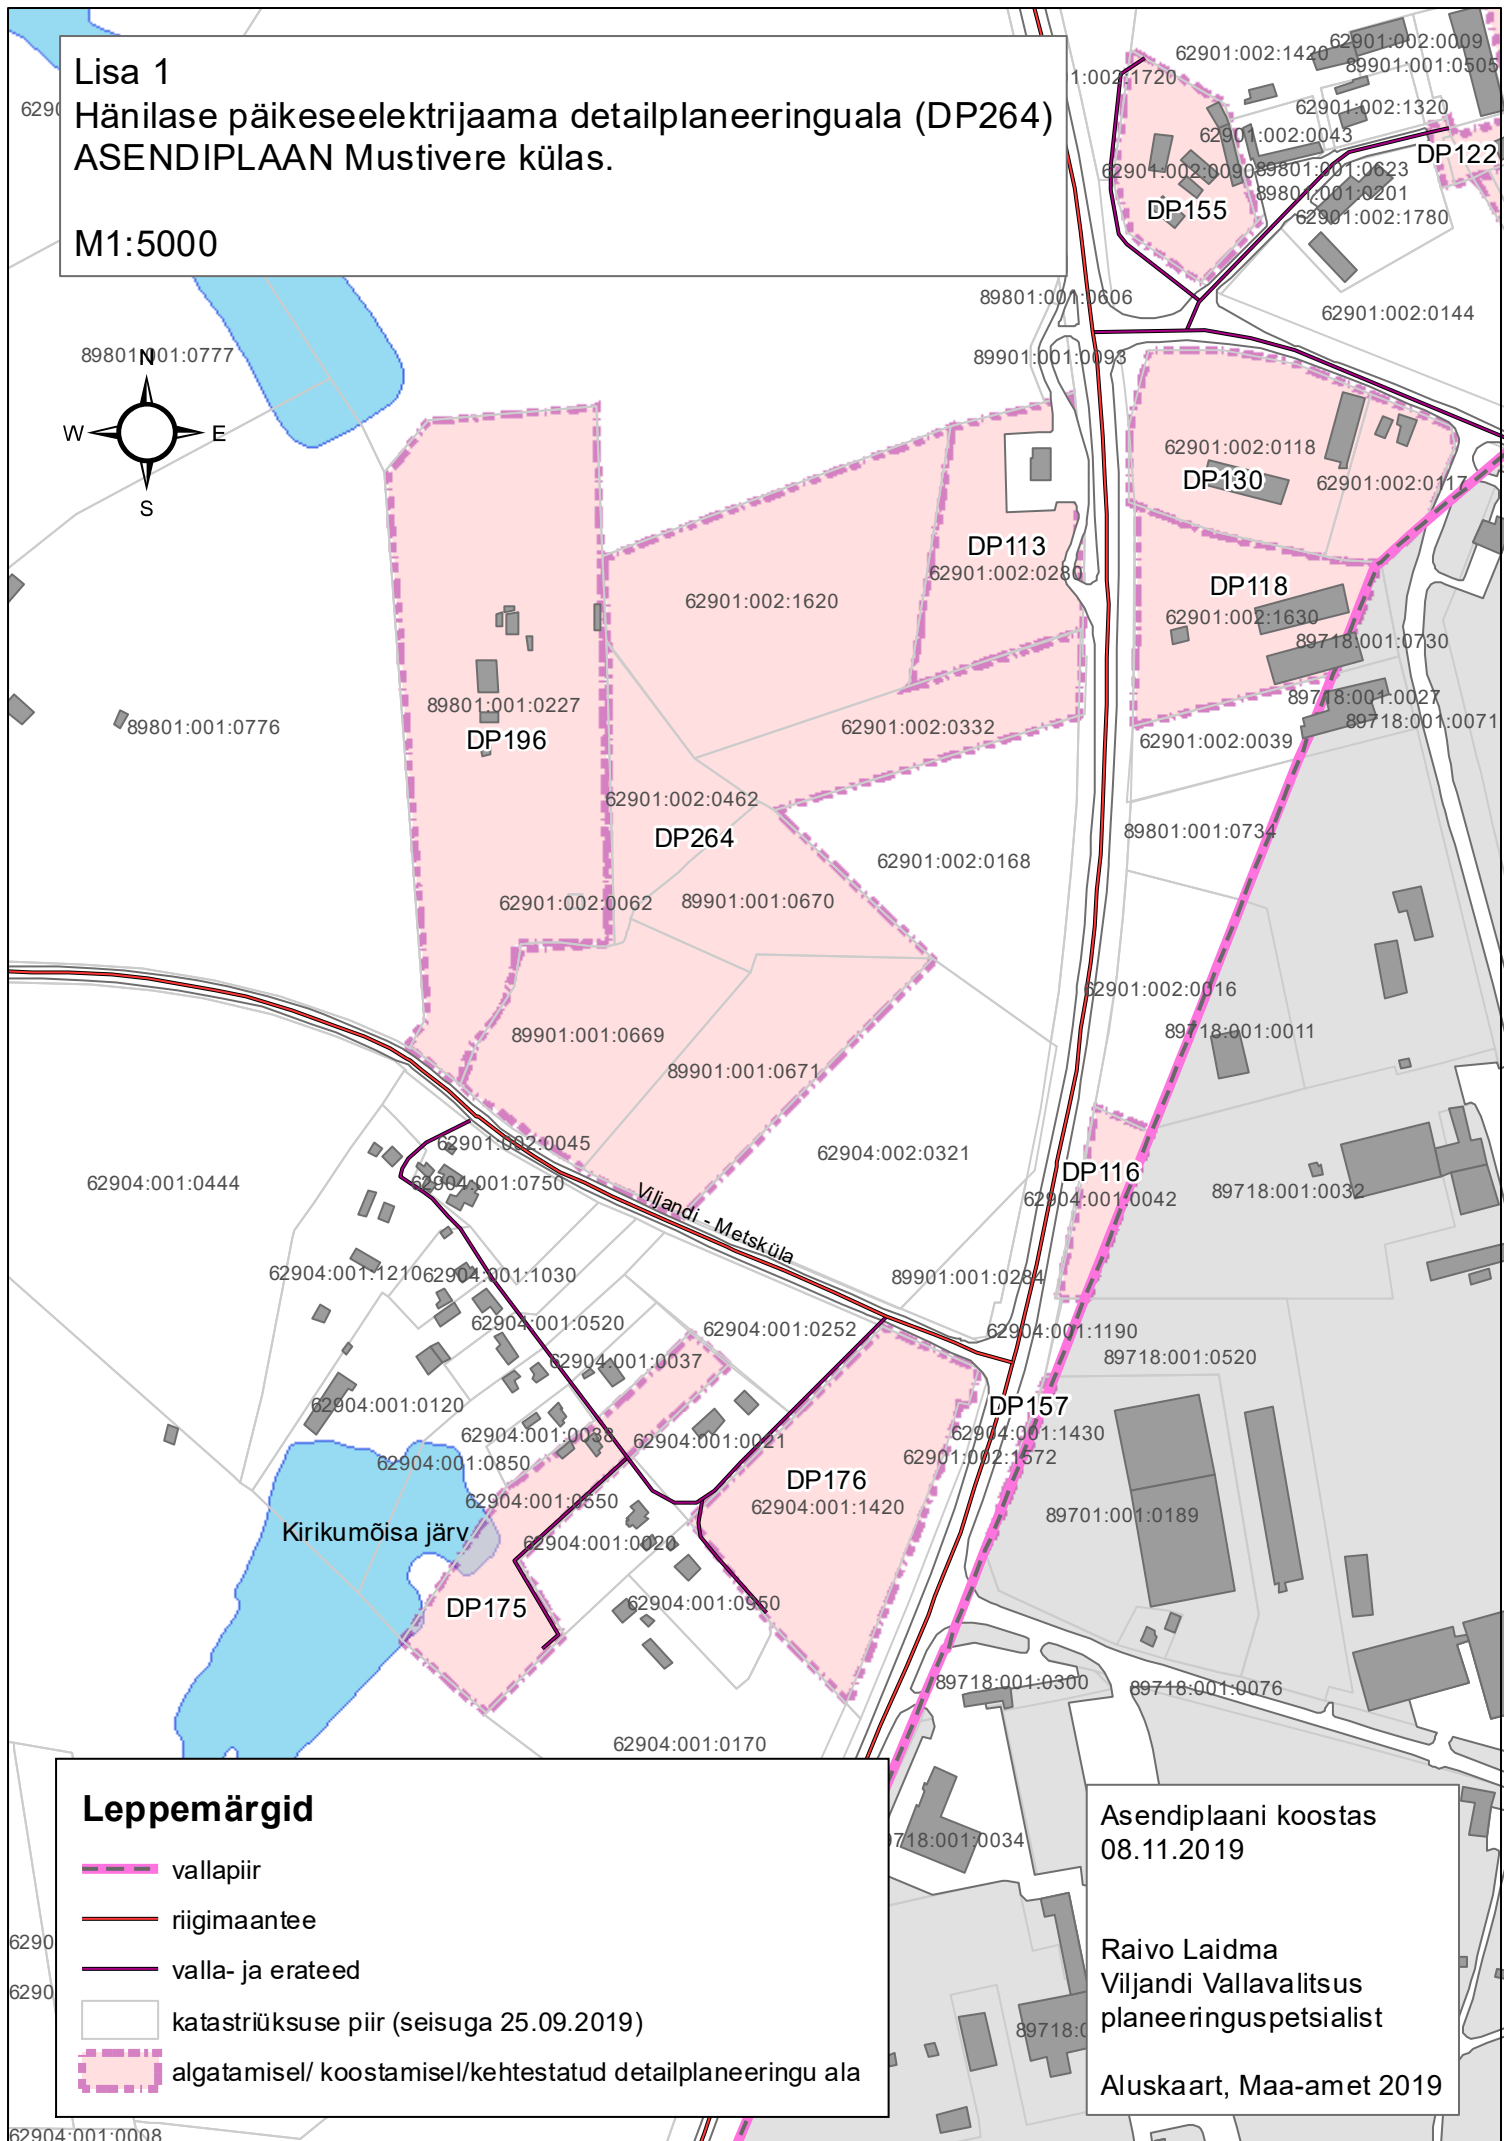


Lisa 1

Hänilase päikeseelektrijaama detailplaneeringuala (DP264) ASENDIPLAAN Mustivere külas.

M1:5000

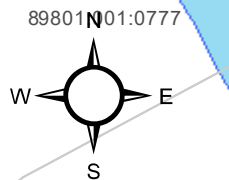

Leppemärgid

- vallapiir
- riigimaantee
- valla- ja erateed
- katastriüksuse piir (seisuga 25.09.2019)
- algatamisel/ koostamisel/kehtestatud detailplaneeringu ala

Asendiplaani koostas
08.11.2019

Raivo Laidma
Viljandi Vallavalitsus
planeeringuspetsialist

Aluskaart, Maa-amet 2019