



Kaart 3



Tehnilised infrastruktuurid. Seadusjärgsed kitsendused.

M1:30 000

Leppemärgid

- GPS punkt
- puurkaev
- sideehitis
- alajaam
- tuletõrje veevõtkoht
- vallapiir
- riigimaanteed
- riigimaantee kaitsevöönd
- raudtee
- omandis/taotletav munitsipaaltee

- kanalisatsioonitrass
- veetrass
- sidekaabel
- ramsi võrgupiirkond
- gaasitrass
- olemasolev
- perspektiivne
- elektriliinid
- (110)35 kV
- 110 kV
- 35 kV
- 15 kV

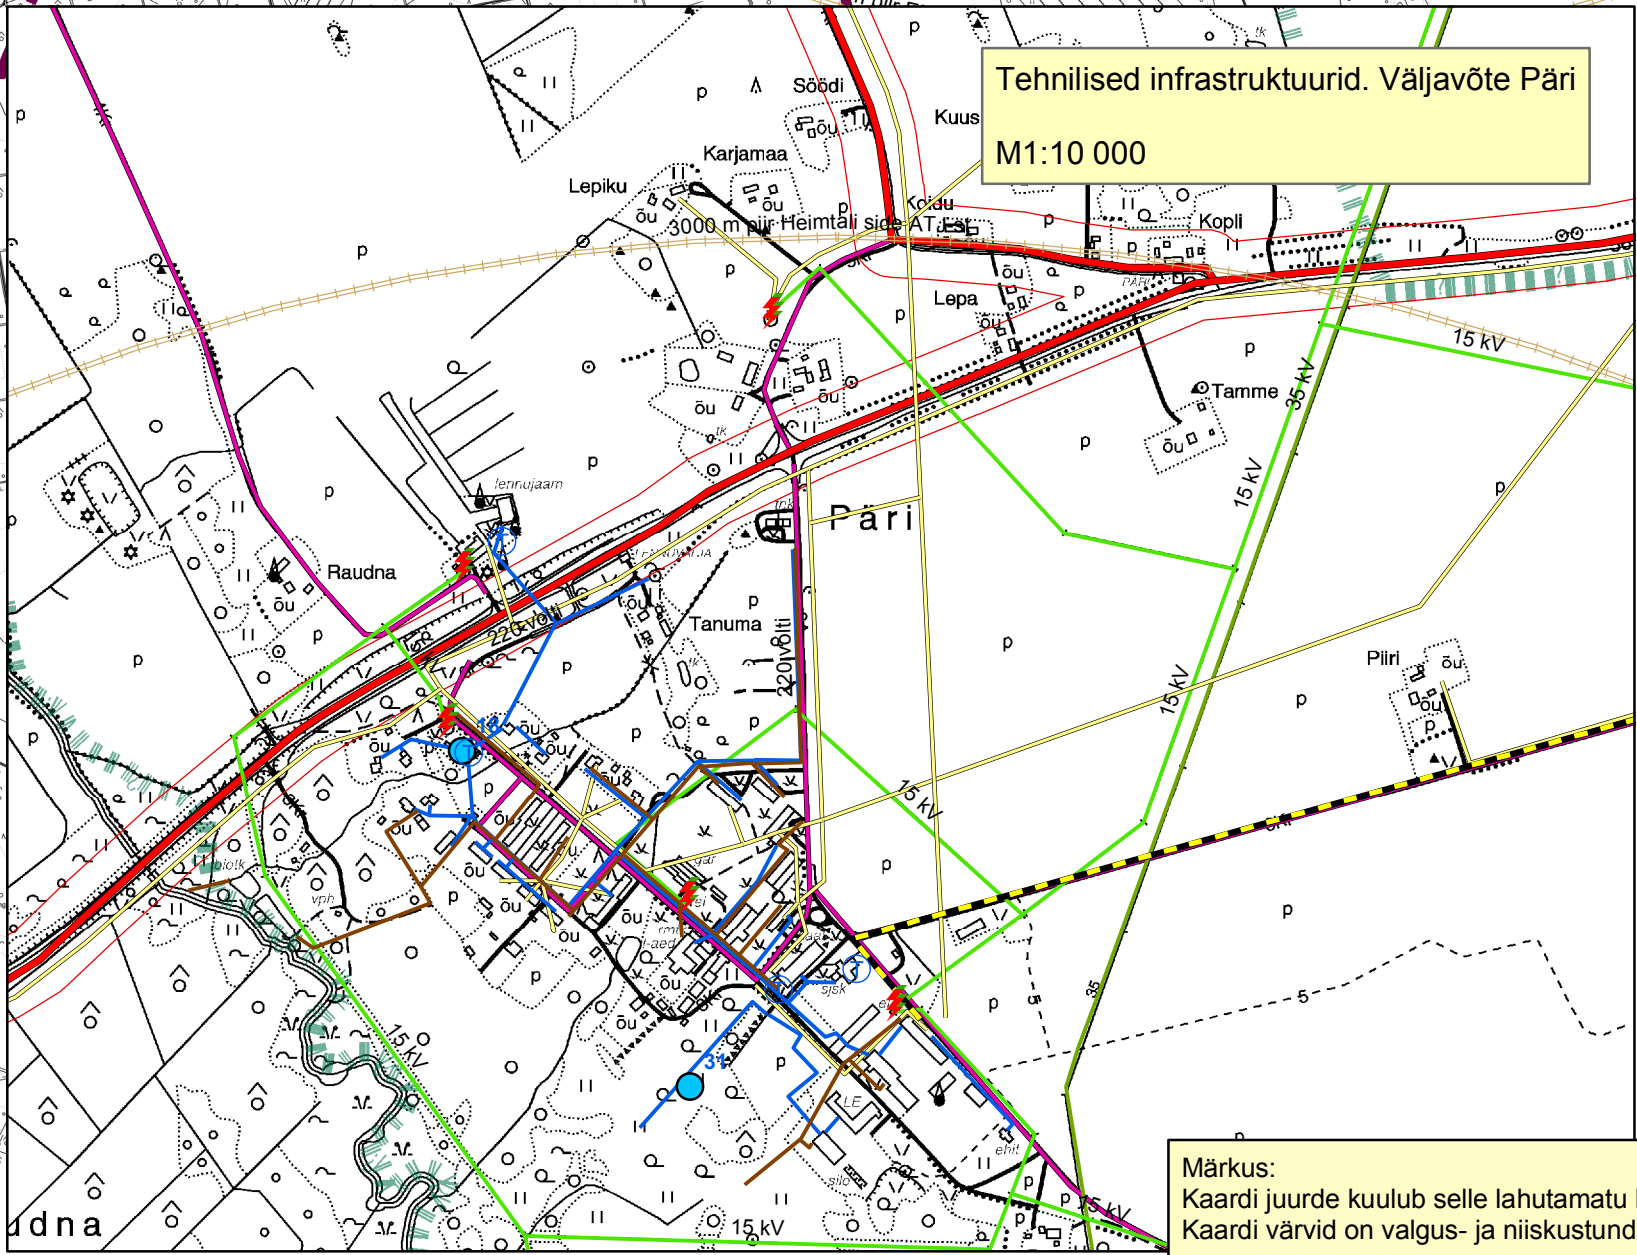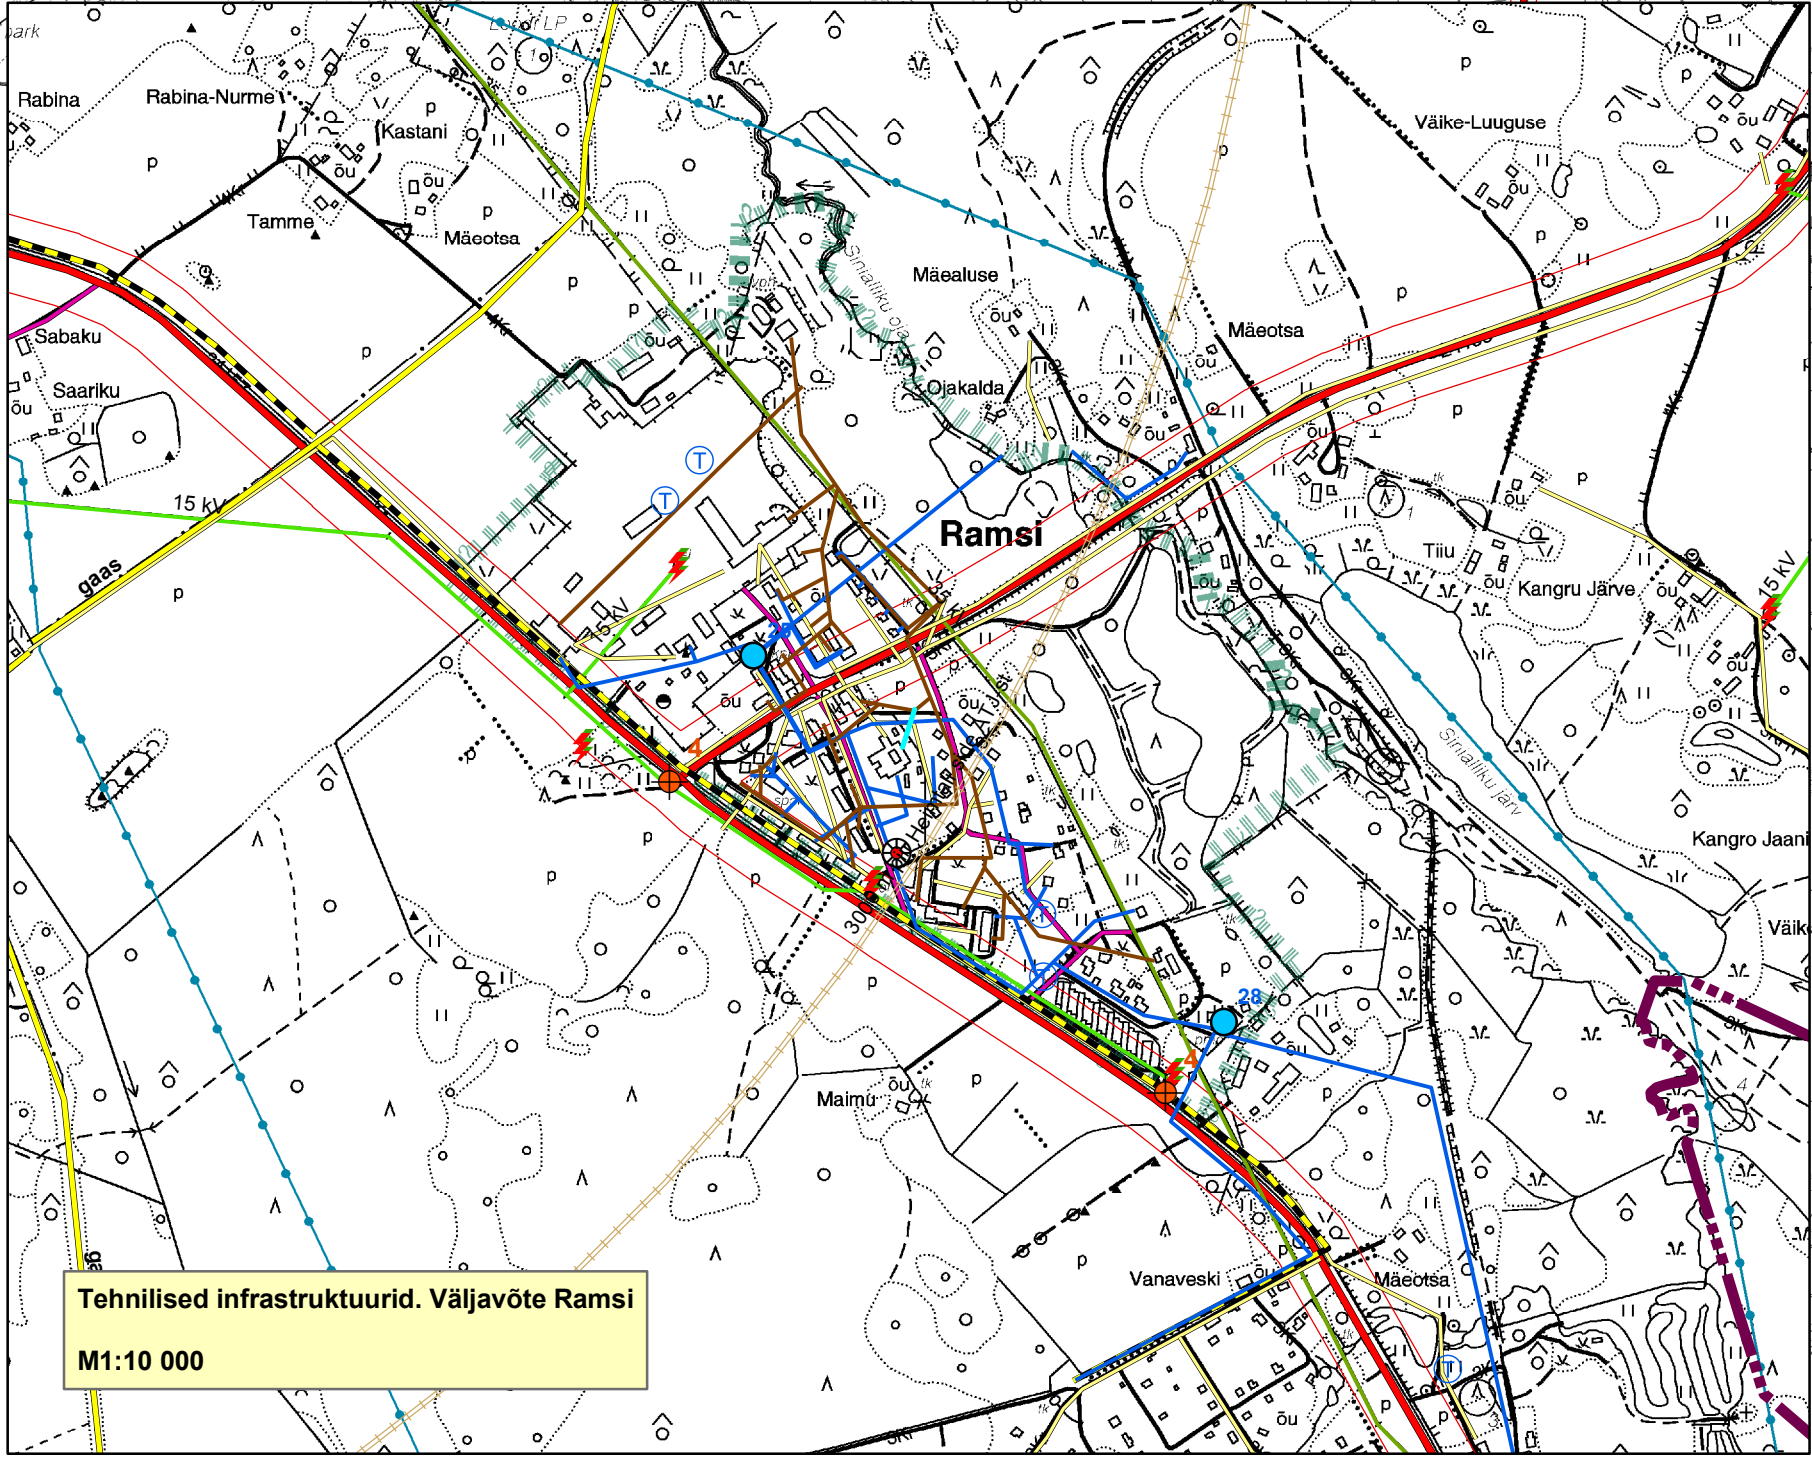

Märkus:
Kaardi juurde kuulub selle lahutamatu lisana seletuskiri.
Kaardi värvid on valgus- ja niiskustundlikud.

Kaardi koostas
Pärsti Vallavalitsus 2004 - 2006

Raivo Laidma, arenguspetsialist