




VILJANDI VALLA ÜLDPLANEERING

Joonis 10

Maakonnaplaneeringu muutmise ettepanek

M1:20 000

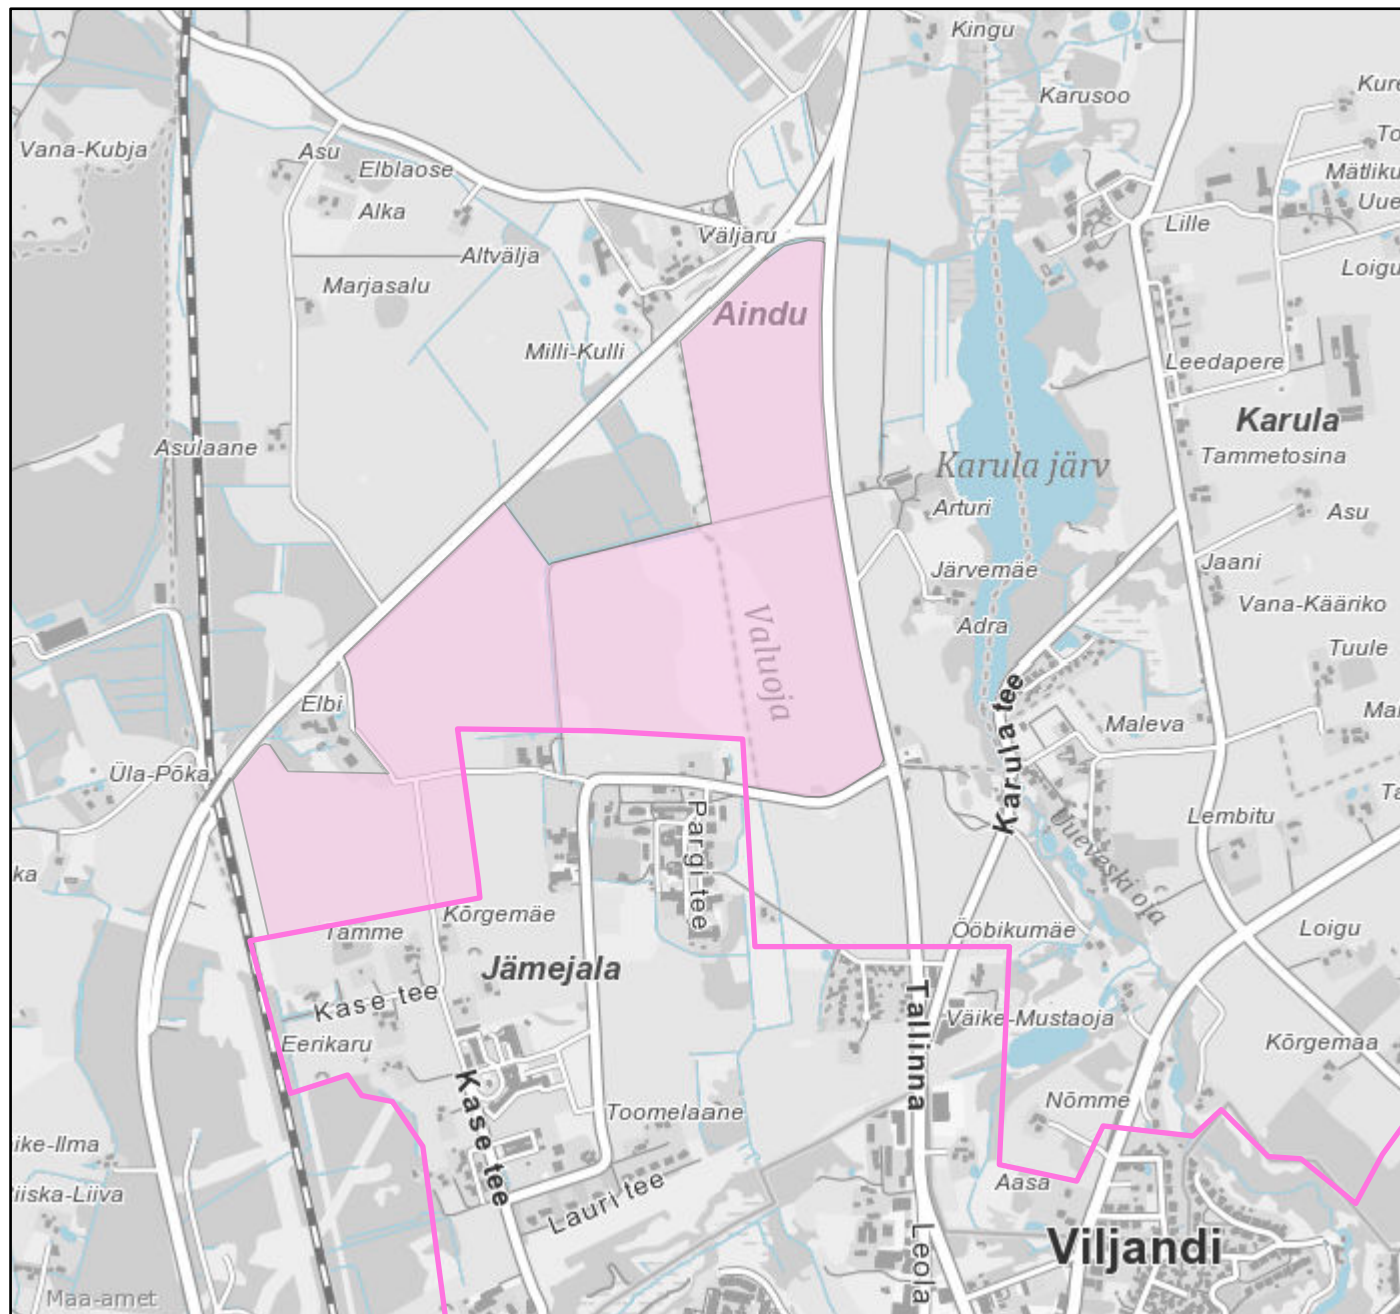

-  maakonnaplaneeringuga määratud linnalise asustuse ala
-  linnalise asustuse ala suurendamise ettepanek

Planeeringu koostamise korraldaja: Viljandi Vallavalitsus

Planeerija: Raivo Laidma

Joonise koostamise aeg: 18.08.2022

Aluskaart: Maa-amet WMS