


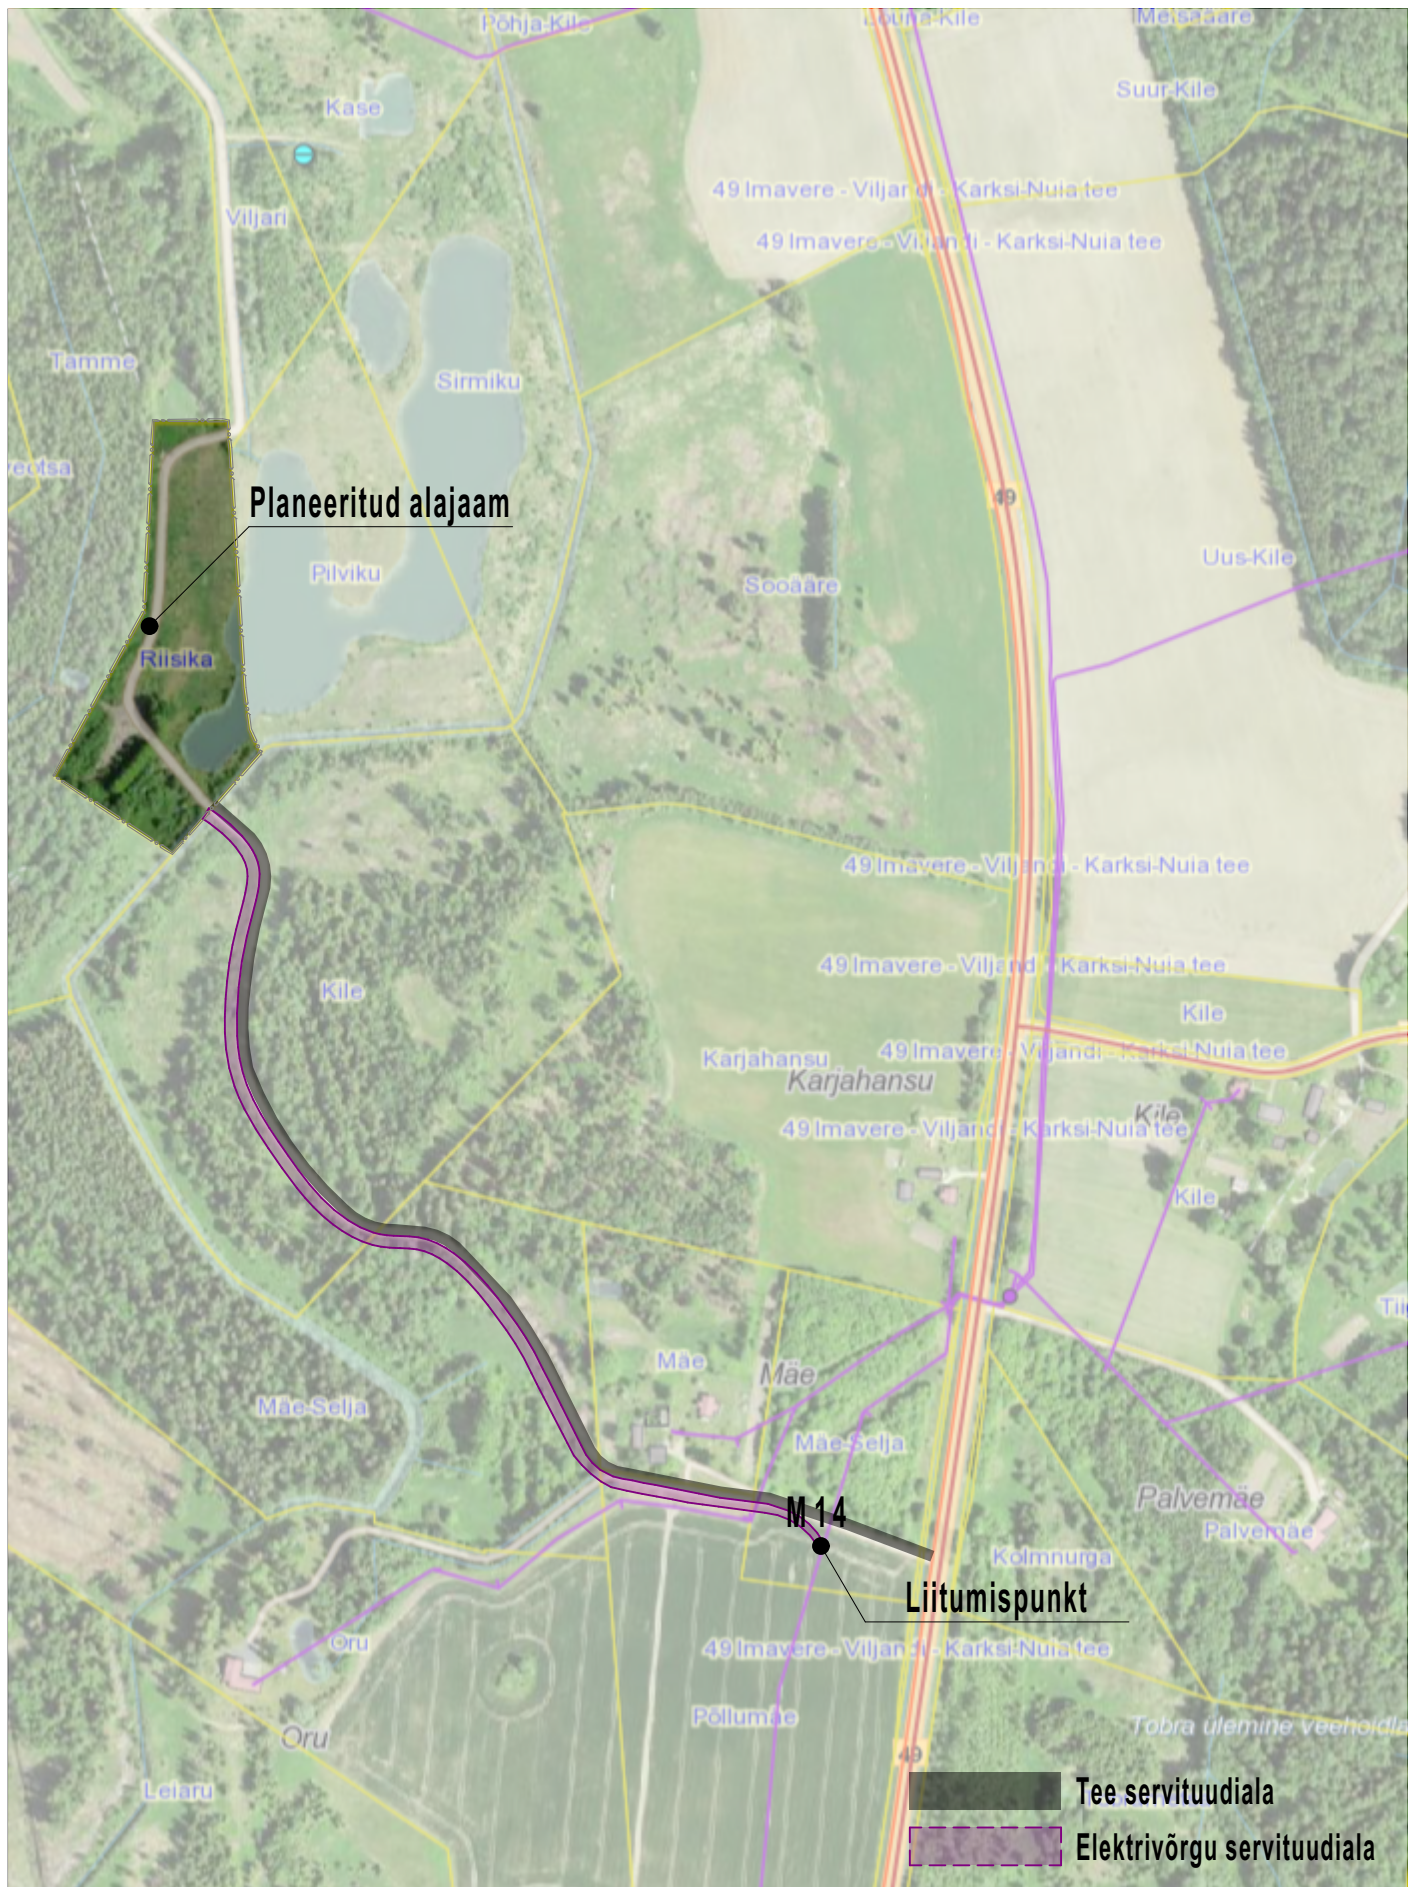

impeerium.
projekt

Impeerium Projekt OÜ
registrikood 16674485
Tehnika tn 4 Viiratsi alevik
Viljandi vald Viljandi maakond
Tel +372 502 3385
info@impeeriumprojekt.ee

TÖÖ NIMETUS
Riisika detailplaneering

ADDRESS Riisika, Tobraselja küla, Viljandi vald, Viljandi maakond

TELLIJA Osaühing Riisika Kodud

PLANEERIJAJ

Kertu Rang

VASTUTAV ARHITEKT

Anni Rada

STAADIUM

DP

TÖÖ NUMBER

230404

JOONISE NIMETUS

Servituudialad

JOONISE TÄHIS

C8

JOONISE MÕÕTKAVA

1:5000

VERSION

01

VÄLJASTATUD

24.11.2023