

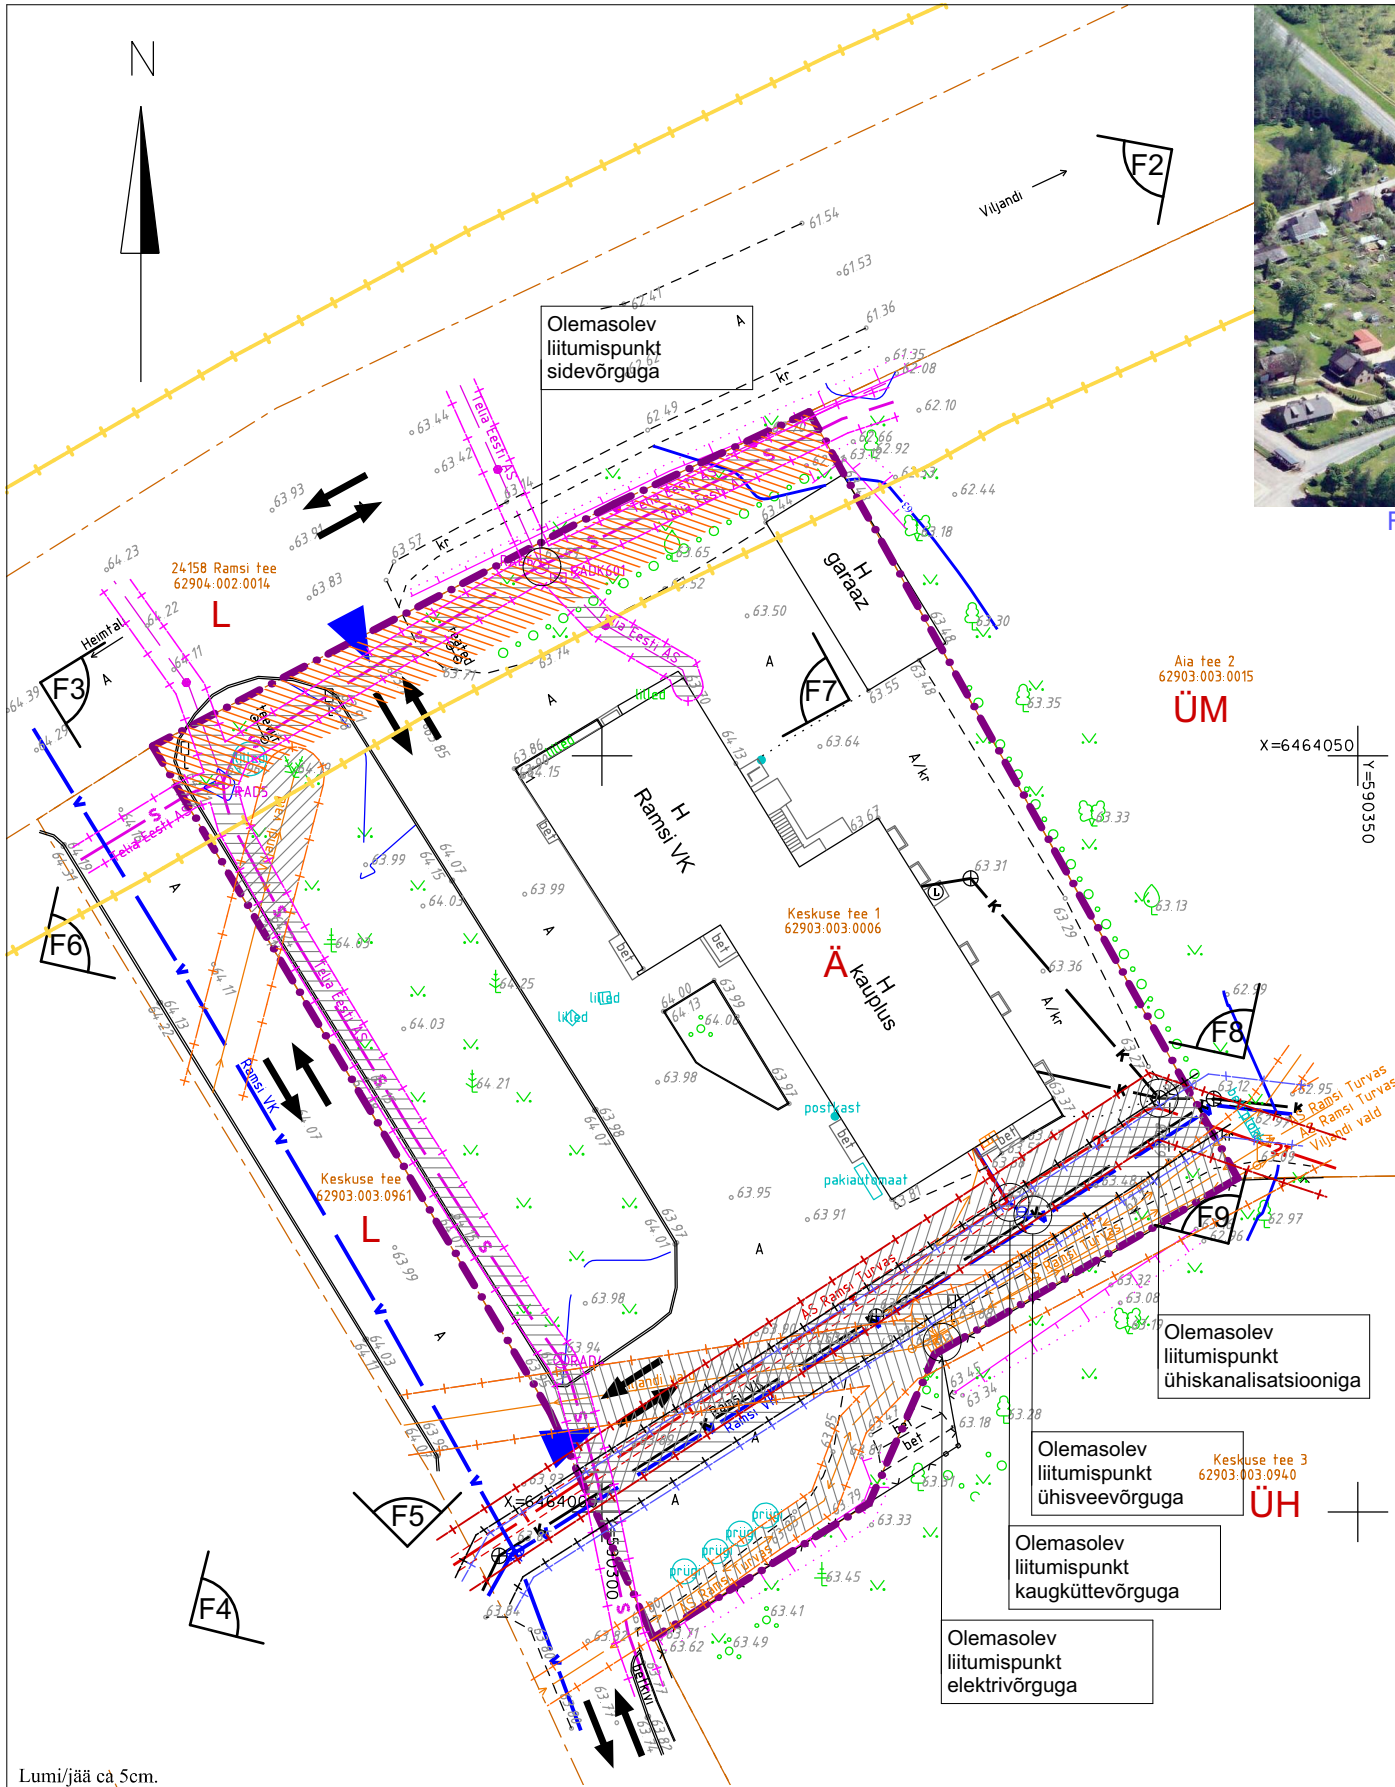


Foto 5. Vaade planeeringualale edelast. Kasutatud on väljavõtet Maa-ameti fotoarhiivi 18. mai 2024 ülelennu fotost

TINGMÄRGID

- PLANEERINGUALA PIIR
- OLEVA KATASTRIÜKSUSE, KINNISTU PIIR
- OLEMASOLEV HOONESTUS KRUNDIL
- OLEMASOLEV JUURDEPÄÄS KRUNDILE
- SÕIDUSUUNAD
- OLEMASOLEV PUU
- OLEMASOLEVA RIIGIMAANTEE KAITSEVÖÖNDI ULATUS
- FOTOSUUND
- OLEMASOLEV KRUNDI AADRESS
- OLEMASOLEV KATASTRIÜKSUSE TUNNUS
- OLEV KATASTRI SIHTOTSTARVE ÄRIMAA
- OLEV KATASTRI SIHTOTSTARVE ÜHISKONDLIKE EHITISTE MAA
- OLEV KATASTRI SIHTOTSTARVE ÜLDKASUTATAV MAA
- OLEV KATASTRI SIHTOTSTARVE TRANSPORDIMAA
- OLEMASOLEV VEETORU
- OLEMASOLEV KANALISATSIOON
- OLEMASOLEV MADALPINGE-KAABEL
- OLEMASOLEV MADALPINGE ÕHULIIN
- OLEMASOLEV SIDEKANALISATSIOON
- OLEMASOLEV SIDEKAABEL
- OLEMASOLEV SOOJATORUSTIK
- OLEMASOLEVA TEHNOVÕRGU KAITSEVÖÖNDI ALA
- OLEMASOLEV ISIKLIKU KASUTUSÕIGUSEGA ALA

Lumi/jää ca 5cm.

Plaanil piirid Maa-ametist seisuga 13.02.2025.(kihil "PIIR" esitatud piirjoonte asukohad on informatiivsed)

Viljandi maakond Viljandi vald Ramsi alevik		KESKUSE TEE 1 LÄHIALA	
 EEG000220		geodeetiline alusplaan	
Männiku Sinialliku küla Viljandimaa 71105 avo@ricabell.eu 51 45 883		Töö nr.: ATG-25008	
Mõõdistas: A.Toomla		Koordinaadid L-EST 97, kõrgus EH2000 süsteemis	
Koostas: A.Toomla		Tellija: Viljandi Tarbijate Ühistu	
		Lehti: 1 (1)	
		Mõõtkava 1 : 500	
13.02.2025			
17.02.2025			

Tehnovõrkude kooskõlastused		
Jrk nr	Ettevõtte	Kuupäev
1	Telia Eesti AS	19.02.2025
2	Elektrilevi OÜ	13.02.2025
3	Ramsi Turvas AS	25.02.2024
4	Ramsi VK	18.02.2025

Vers.	Muutja	Kuupäev	Kirjeldus	Töö nr	Planeeringu nimetus
			 Tallinna 58, 71018 Viljandi Registrikood 12267932 MTR EEP002408	2024-11-27	Kinnistu aadressiga Keskuse tee 1 Ramsi alevik (kat. 62903:003:0006) DETAILPLANEERING. KovID DP367
Planeerija		Kalle Kadalipp	13.05.2025	Asukoht Keskuse tee 1, Ramsi alevik, Viljandi vald, Viljandimaa	
DP koostamise korraldaja		Viljandi Vallavalitsus		Mõõt 1:500 Versioon 02	
Tellija		Viljandi Tarbijate Ühistu	Stadium DP	Joonise nimetus Tugiplaan	
				Osa-grupp-jrk.nr. ML106	

Käesolevat joonist ei ole lubatud kasutada osaliselt või muudetud kujul ilma ProjektiKoda OÜ nõusolekuta