


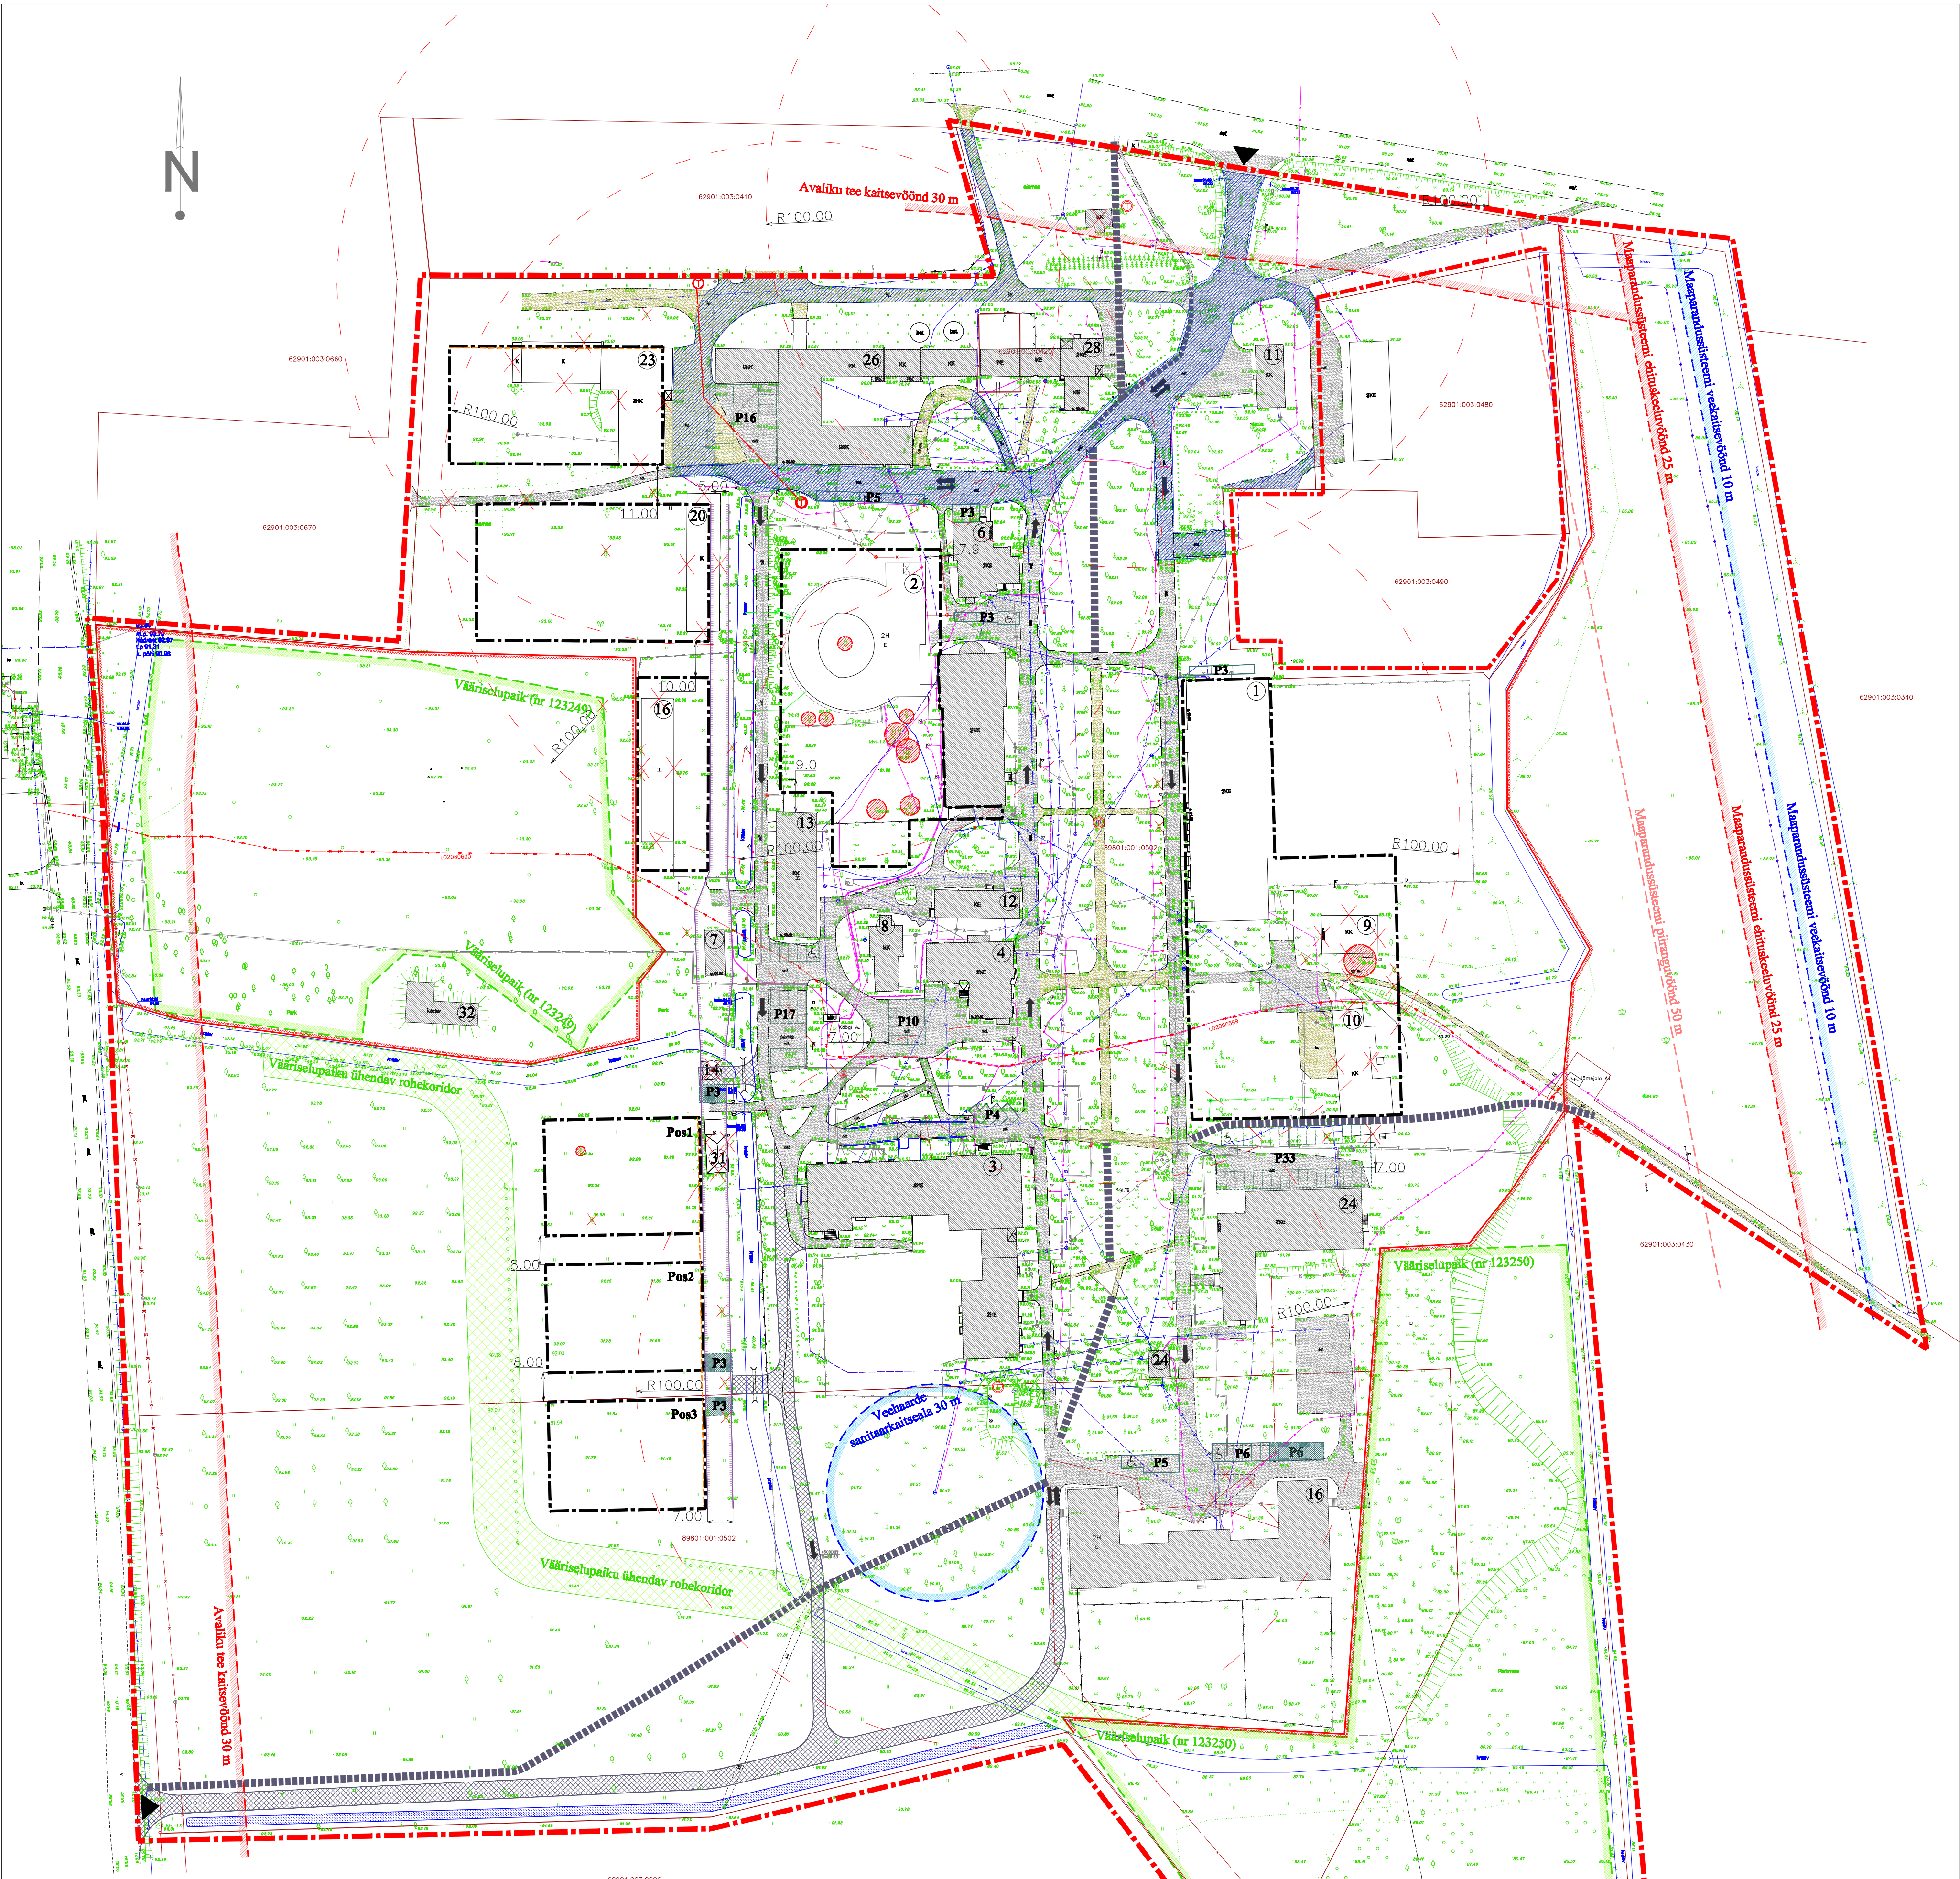

TINGMÄRGID

- planeeringuala piir
- planeeritav hoonestusala
- ehitusjoon
- hoone, mille ehitusõigus säilib senises mahus
- üldplaneeringut täpsustav ehitusõiguseta haljasala ja parkmetsa maa
- juurdepääs avalikult teelt
- olemasolevad asfaltkattega liikluspinnad
- olemasolevad muu kattega liikluspinnad
- planeeritavad motoliikluspinnad
- planeeritavad kergliikluspinnad
- planeeritavad liiklusuunad
- olemasolev / rekonstrueeritav / planeeritav parkla
- P10 parkimiskohtade arv
- vaegliikleja sõiduki parkimiskoht
- likvideeritav objekt
- planeeritav kraav
- planeeritav torutruup
- planeeritav insenervõrkude koridor
- juurdepääsu servituudi seadmise vajadus
- hoonestusalal säilitatav puu
- mällestuskivi paigaldamiseks sobilik ala
- planeeritav tuletõrje veevõtukohta survetorustiku trass
- olemasolev/ plan. tuletõrje veevõtukoht kasutusraadiusega

EHITUSÕIGUS

	Hoone 1	Hoone 2	Hoone 16	Hoone 20	Hoone 23	Pos 1	Pos 2	Pos 3
Hoonete suurim lubatud arv määratud hoonestusaladel	1	1	1	1	1	2	2	2
Hoonete suurim lubatud ehitisealune pind	2000 m²	2400 m²	400 m²	700 m²	700 m²	450 m²	450 m²	450 m²
Hoonete suurim lubatud kõrgus	Olemasoleva hoone põhimahu katuseharja kõrgus.	9 m	5,5 m	8,5 m	8,5 m	5,5 m	5,5 m	5,5 m

Jämejala küla katastriüksuse 89801:001:0502 detailplaneering			
Põhijoonis		Joonis nr:	3
Jämejala küla, Viljandimaa		Koostatud:	07.11.2016
Planeerija: Marek Lind		Mõõtkava:	1:1000
		Töö nr.	16-02