



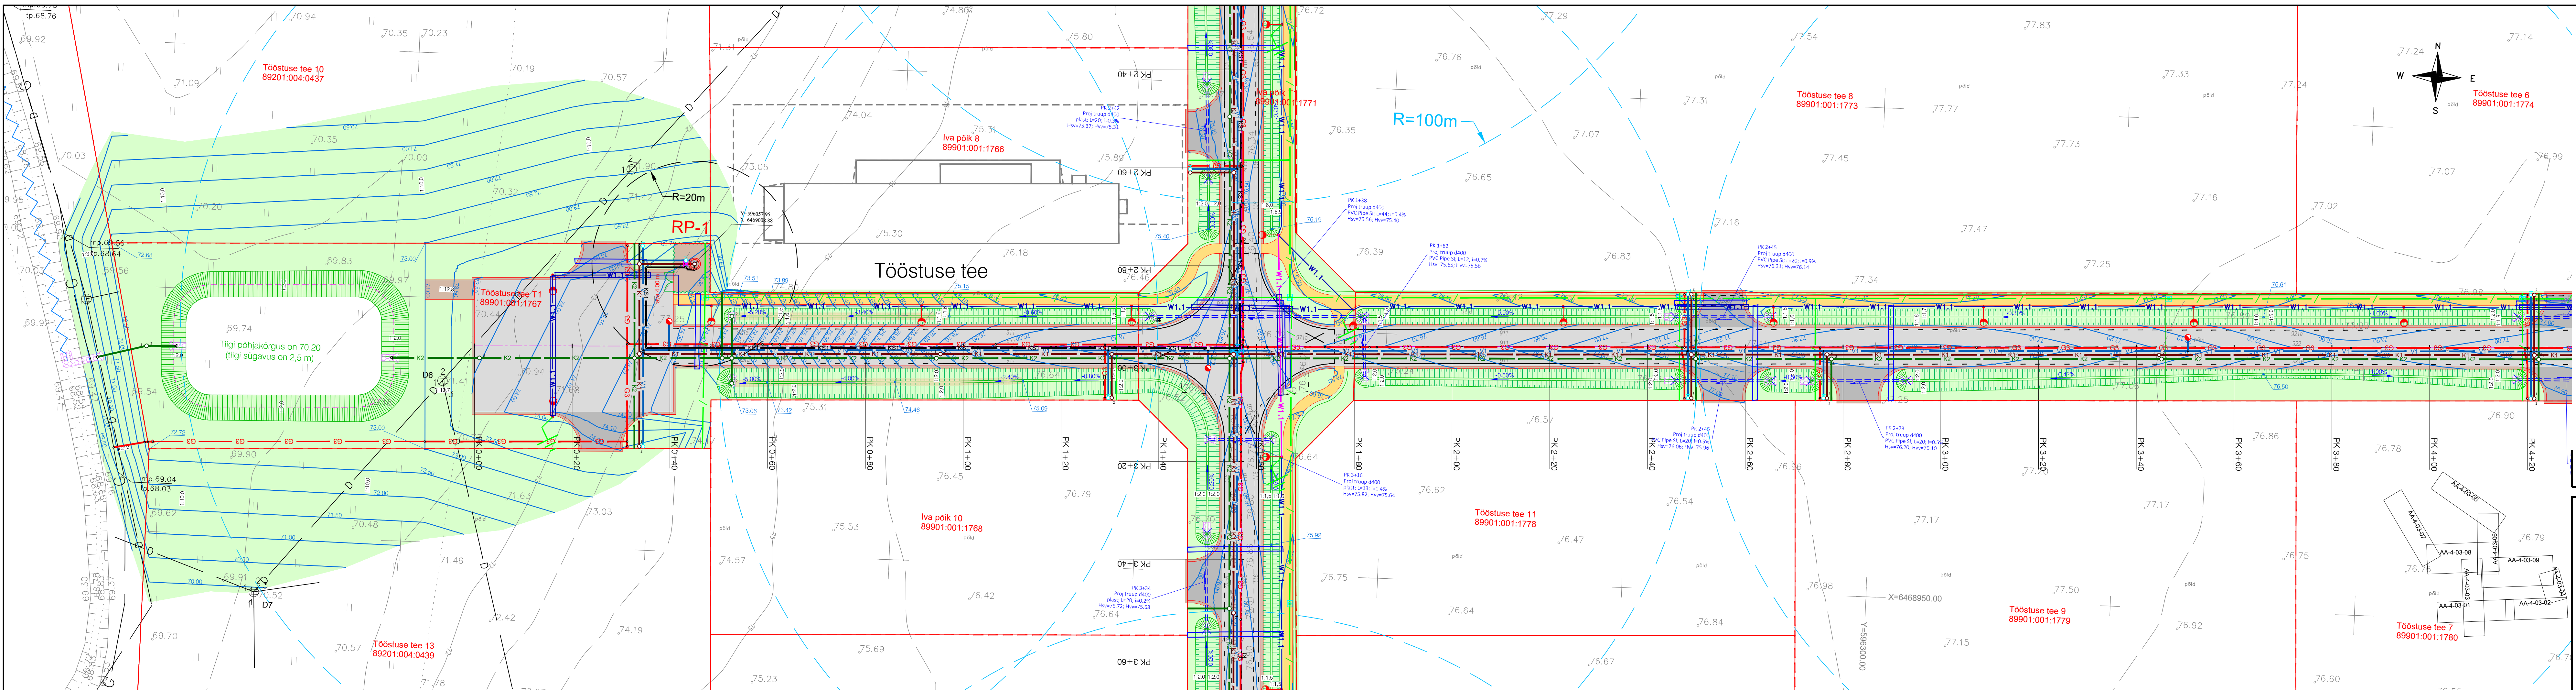

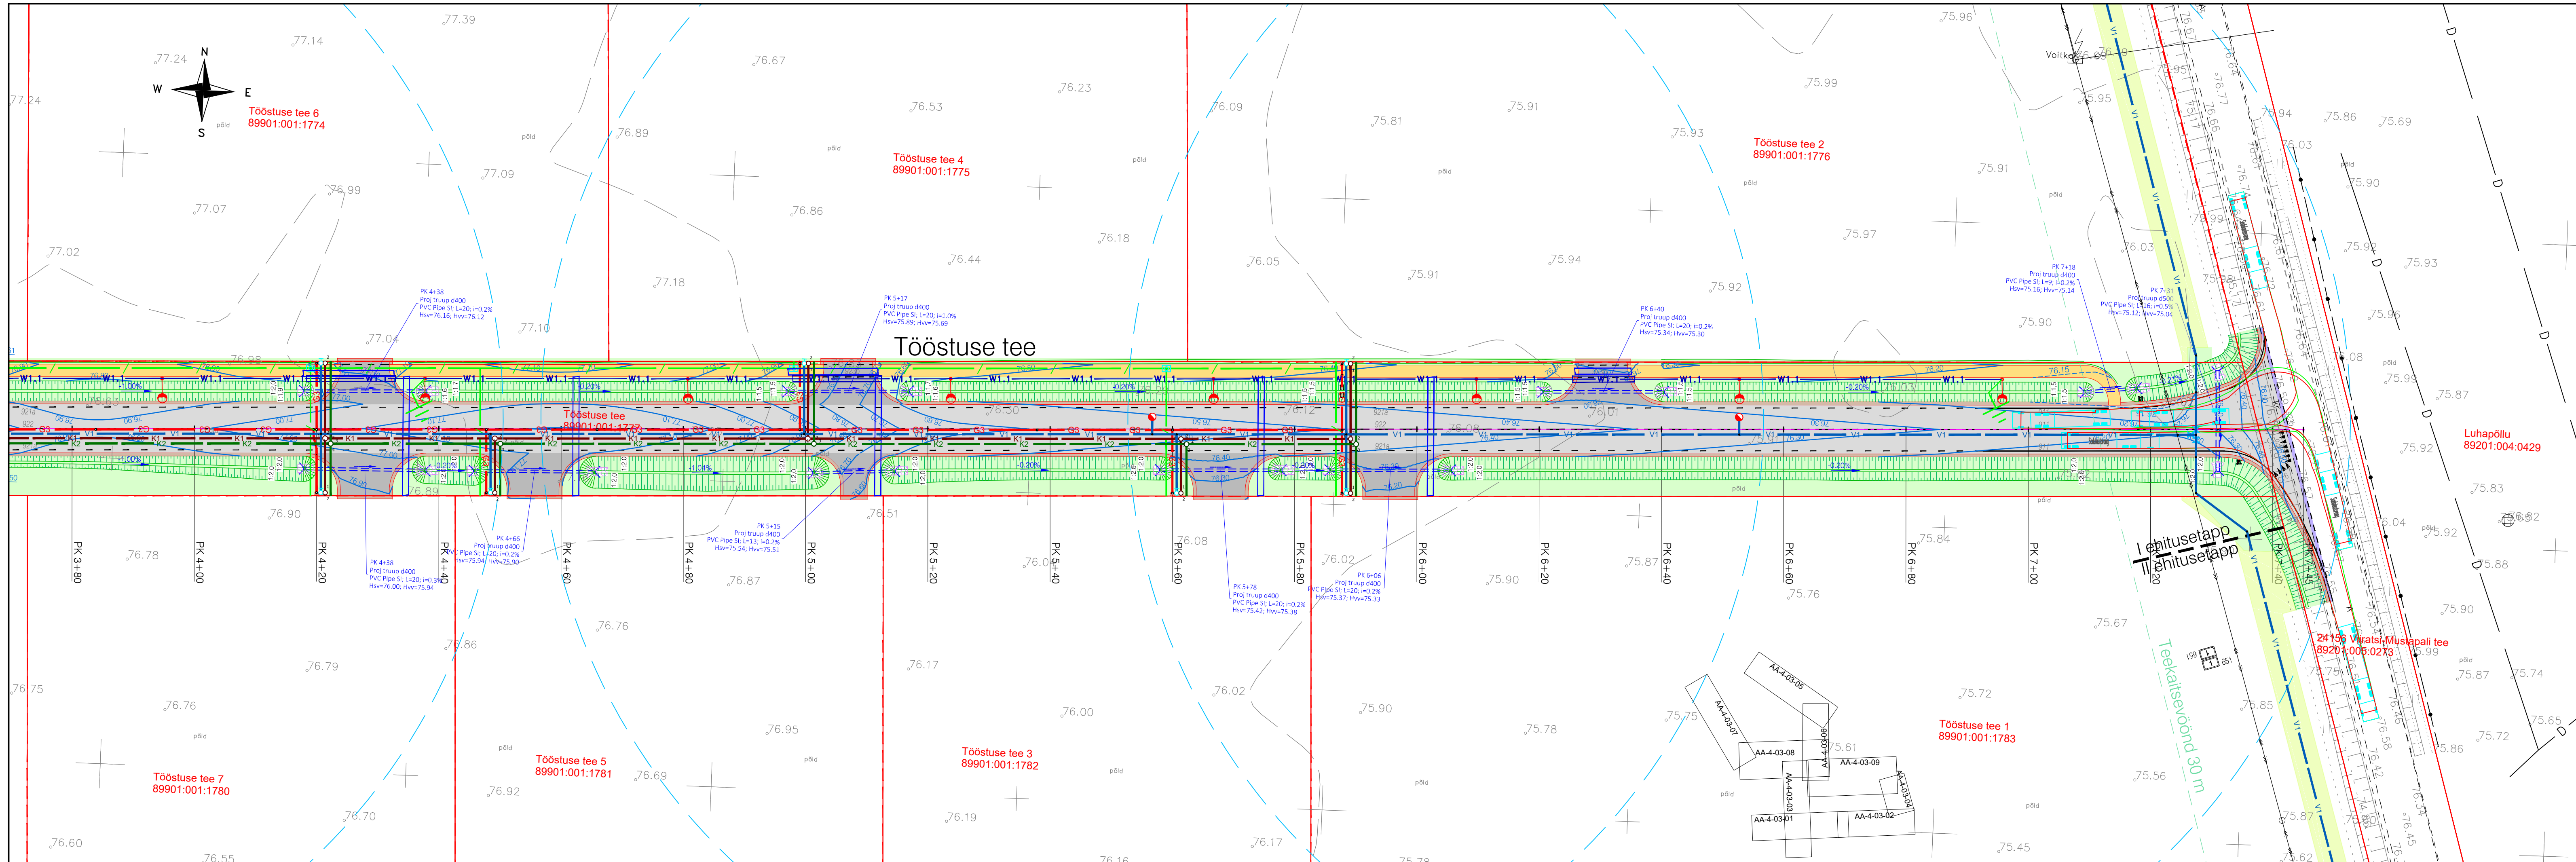

TINGMÄRGID

	Kinnistu piir		Asfaltkatte taastamine
	Planeeritud krundi piir (DP258 Mäeltküla tööstuspargi detailplaneering, kehtest. 20.11.2019 korrald. nr 2-3/1134)		Kruuskatte taastamine
	Olemasolev veetorustik		Kallistiku taastamine
	Olemasolev isevooline kanalisatsioonitorustik		Betoonkivikatte taastamine
	Olemasolev isevooline sademeveekanalisatsioonitorustik		Betoonist aiavundamendi taastamine
	Olemasolev drenaažitorustik		Haljasala taastamine
	Olemasolev sidekaabelliin		Äärekivi taastamine
	Olemasolev madalpingekaabel		Rajatavad puuriskakaeviku piirjooned
	Olemasolev madalpinge õhuliin		
	Olemasolev keskpingeõhuliin		
	Olemasolev gaasitorustik		
	Olemasolev trüüp		
	Töömahtude piir		
	Projekteeritud veetorustik		
	Projekteeritud rekonstrueeritav veetorustik		
	Projekteeritud kinnistu veetorustik (ümberühendus)		
	Projekteeritud isevooline kanalisatsioonitorustik		
	Projekteeritud rekonstrueeritav isevooline kanalisatsioonitorustik		
	Projekteeritud kanalisatsiooni survetorustik		
	Projekteeritud isevooline sademeveekanalisatsioonitorustik		
	Projekteeritud rooveepump		
	Projekteeritud maa-alune tuletorjehüdrant kaevus		
	Projekteeritud siber		
	Likvideeritav/mahajätav objekt		
	Road-Expert OÜ töö nr 20029		
	Projekteeritud tee servajooned		
	Projekteeritud turipeenar		
	Projekteeritud murundiv		
	Projekteeritud kraav põhja ja kõrgusarvuga / kraavi põhja kindlustamine suure fraktsiooni killustikuga		
	Projekteeritud liiklusemärgi post		
	Projekteeritud trüüp koos trüubiotsa kindlustusega		
	Projekteeritud põrkepiire terminal		
	Projekteeritud põrkepiire N2W2		
	Projekteeritud sõidutee ab-katend		
	Projekteeritud mahasõidu ab-katend		
	Projekteeritud sõidutee ab-õlekate		
	Projekteeritud kõnnitee ab-katend		
	Projekteeritud haljasalade murukate		
	Teekaisevõnd		
	Likvideeritavad objektid		

MÄRKUSED:

- Koordinaadid L-EST '97 süsteemis, kõrgused EH2000 süsteemis.
- Geodeetiline alusplaan: Ricabell OÜ töö nr ATG-2066 (august 2020) ja Rakendusgeodeesia ja Ehitusgeoloogia Inseneribüroo OÜ tööd nr TT-56677 ning TT-57377 (detsember 2020).
- Katastrirakused: Maa-amet november 2020.a.
- Olemasolevate tehovõrkude andmed läpusastade ehitustööde käigus.
- Olemasoleva drenaaži asukoht on orienteeruv ja tuleb täpsustada ehitustööde käigus. Ehitustööde käigus tuleb tagada kuivendussüsteemide töö ja süsteemi võimaliku vigastamise korral tuleb taastada olemasolev olukord.
- Tehovõrkude läheduses teostada kaevetööd käsitsi. Lahtikaevatavad tehovõrgud tuleb teostada. Lahtised kaablid kaitsta vältimaks nende mehaanilist vigastamist. Kaevetöödel tehovõrkude kaitsetsoonis lähtuda vastavatest eeskirjadest.


Muudatus	Kuupäev	Sisu	Alkiri

Projekt
Mäeltküla Tööstuspargi taristu projekteerimine. I etapp

Projekti osa
Kõide 1. Üldosa. Asendiplaanid

Joonise nimetus
Koondiplaan

Projekteerija	Skepast&Puhkim OÜ Laki põik 2 12915 Tallinn EESTI Tel. +372 664 5808 Faks. +372 664 5818 info@skpk.ee	Tellij	Viljandi Vallavalitsus Kauba tn 9 71020 Viljandi linn EESTI Tel. +372 435 0110 viljandivald@viljandivald.ee
Projekti juht	Loit Munter	/digiallkiri/	Staadium
Projekteerija	Piret Kikkas	/digiallkiri/	PP
		Kuupäev	18.12.2020
		Joonise nr	AA-4-03
		Moõtka	1:500
		Projekti nr	2020_0057
			Leht/Lehti
			2/9

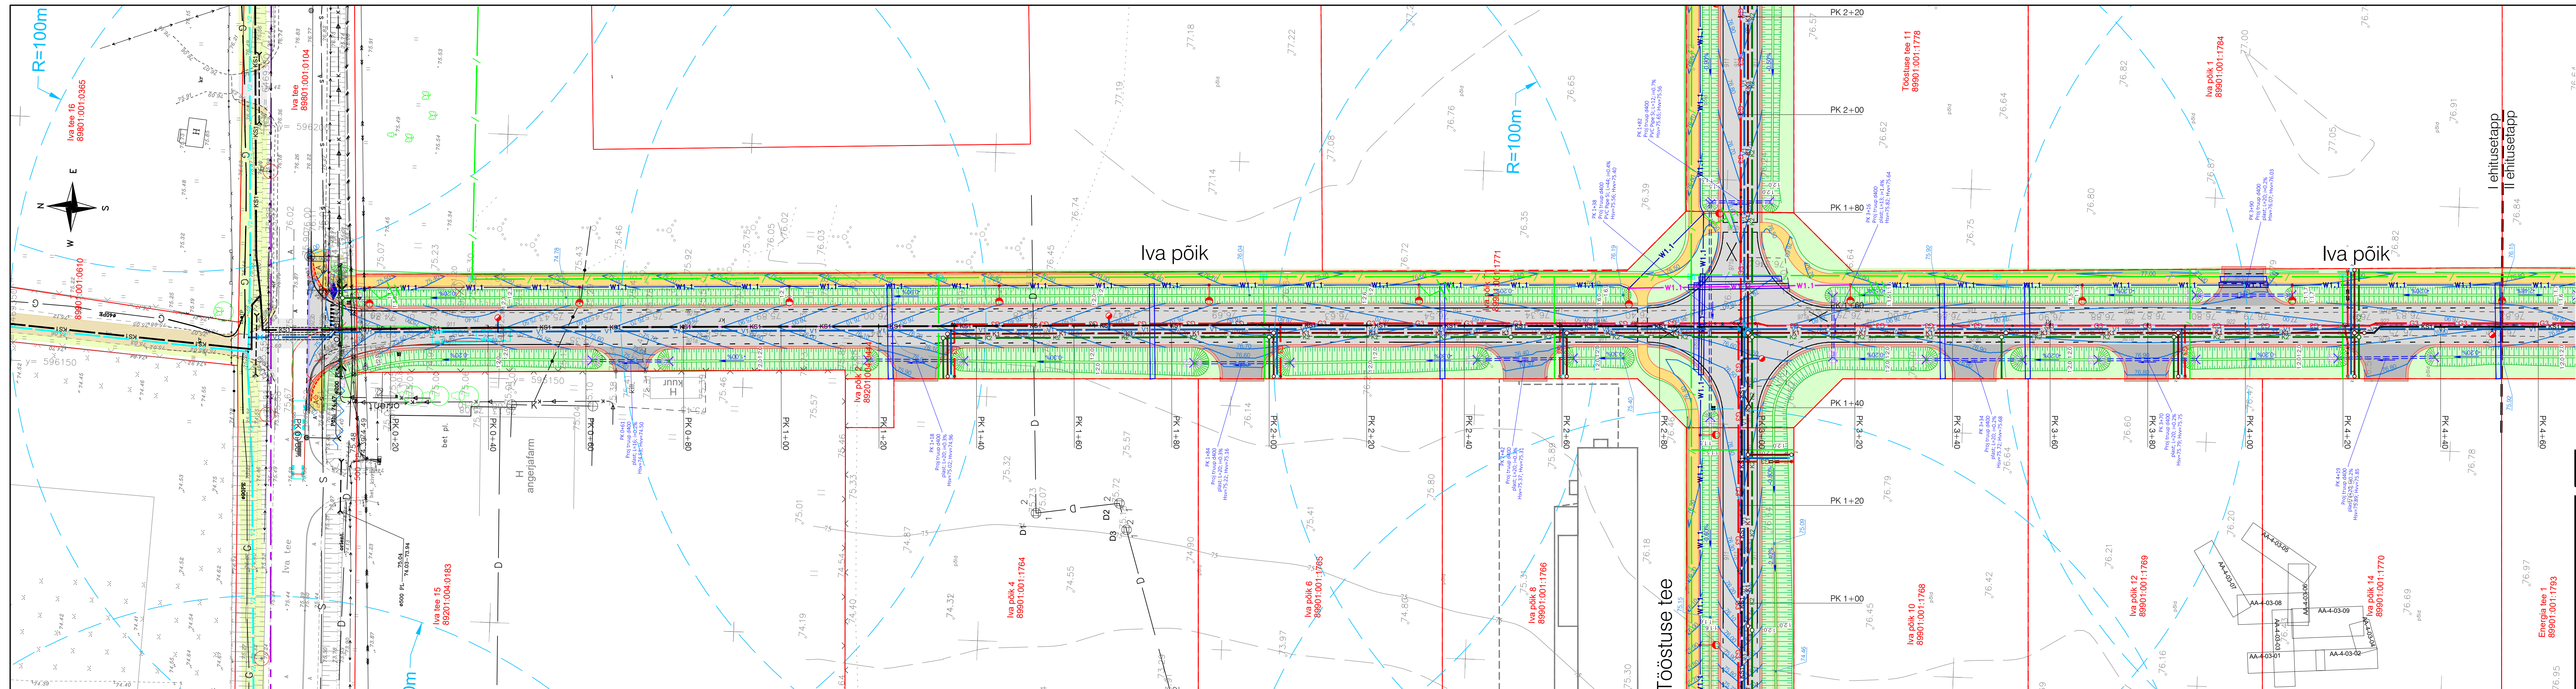

TINGMARGID

Kinnistuli püür
Asula püür
 Planeeritud kundi piir (DP258 Mäeltküla tööstuspargi detailplaneering, kehtest. 20.11.2019 korrald. nr 2-3/1134)
 Olemasolev veetorstik
 Olemasolev isevaline kanalisatsioonistruktuur
 Olemasolev kanalisatsiooni survetorstik
 Olemasolev isevaline sademeveekanalisationistruktuur
 Olemasolev drenaažistruktuur
 Olemasolev side kaabeliin
 Olemasolev sidekaabel
 Olemasolev sidekanalisatsioon
 Olemasolev madalpingekaabel
 Olemasolev taastamine õhulin
 Olemasolev keskpinge kaabel
 Olemasolev keskpinge õhulin
 Olemasolev gaasitorustik
 Olemasolev trüpp

Töömahtude piir
 Projektiteeritud veetorstik
 Projektiteeritud rekonstrueeritud veetorstik
 Projektiteeritud kinnistu veetorstik (ümberühendus)
 Projektiteeritud isevaline kanalisatsioonistruktuur
 Projektiteeritud rekonstrueeritud isevaline kanalisatsioonistruktuur
 Projektiteeritud kanalisatsiooni survetorstik
 Projektiteeritud isevaline sademeveekanalisationistruktuur
 Projektiteeritud reoveepumpla
 Projektiteeritud maa-alune tuletoetorjehüdrant kaevus
 Projektiteeritud silber
 Likvideeritav/mahajäetud objekt

Road-Expert OU töö nr 20029:
 Projektiteeritud tee sarvajooneid
 Projektiteeritud tugevust
 Projektiteeritud muruvõlv
 Projektiteeritud kraav põhja kõrgusava / kraavi põhja kindlustamine suure fraktsioonilise kivistusega
 Projektiteeritud liiklusemärgi post
 Projektiteeritud trüpp koos trüppotsa kindlustusega
 Projektiteeritud põrkapiire terminal
 Projektiteeritud põrkapiire N2W2
 Projektiteeritud sõidutee ab-katend
 Projektiteeritud mahasõidu ab-katend
 Projektiteeritud sõidutee ab-ülekate
 Projektiteeritud kõnnitee ab-katend
 Projektiteeritud jalgsialasde kumuke
 Teekaitsevõlv
 Likvideeritavad objektid

MÄRKUSED:
 1. Koordinaadid L-EST '97 süsteemis, kõrgused EH2000 süsteemis.
 2. Geodeetilise alusplaan: Ricabel OU töö nr ATG-2066 (august 2020) ja Rakendusgeodeesia ja Ehitusgeodeesia Inseneribüroo OU töö nr TT-56677 ning TT-57373 (detsember 2020).
 3. Katastrilised: Maa-ameti november 2020 a.
 4. Olemasolevate tehnoorjehüdrantide ja tuletoetustade ehitustööde käigus.
 5. Olemasoleva drenaaži asukoht on orientiiruv ja tuletoetustade ehitustööde käigus tuleb tagada kuivendussüsteemide töö ja süsteemi võimaliku vigastamise korral tuleb taastada olemasolev olukord.
 6. Tehnoorjehüdrantide teostada kaevetööde käigus. Lahitkaevetavad tuletoetustade tööstust. Lahitised kaablid kaitsta vältimaks nende mehaanilist vigastamist. Kaevetöödel tehnoorjehüdrantide kaitsestsoonis lähtuda vastavatest eeskirjadest.

Muudatus	Kuupäev	Sisu	Allkiri

Projekt
 Mäeltküla Tööstuspargi taristu projekteerimine. I etapp


Projekti osa
 Kõide 1. Üldosa. Asendiplaanid


Joonise nimetus
 Koondplaan

Projekteerija	Skepast&Puhkim OU	Tellijä	Vijandi Vallavalitsus
	Laki põik 2 12915 Tallinn EESTI Tel. +372 664 5808 Faks. +372 664 5818 info@spk.ee		Kauba tn 9 71020 Vijandi linn Juhimiskilp Tel. +372 435 0110 vijandivald@vijandivald.ee

SKEPAST & PUHKIM

Projekti juht	Loit Muntter	/idialliri/	Staadium	Mõõtka	Projekti nr
Projekteerija	Piret Kikkas	/idialliri/	PP	1:500	2000_0057
			Kuupäev	Joonise nr	Leht/Lehti
			18.12.2020	AA-4-03	3/9

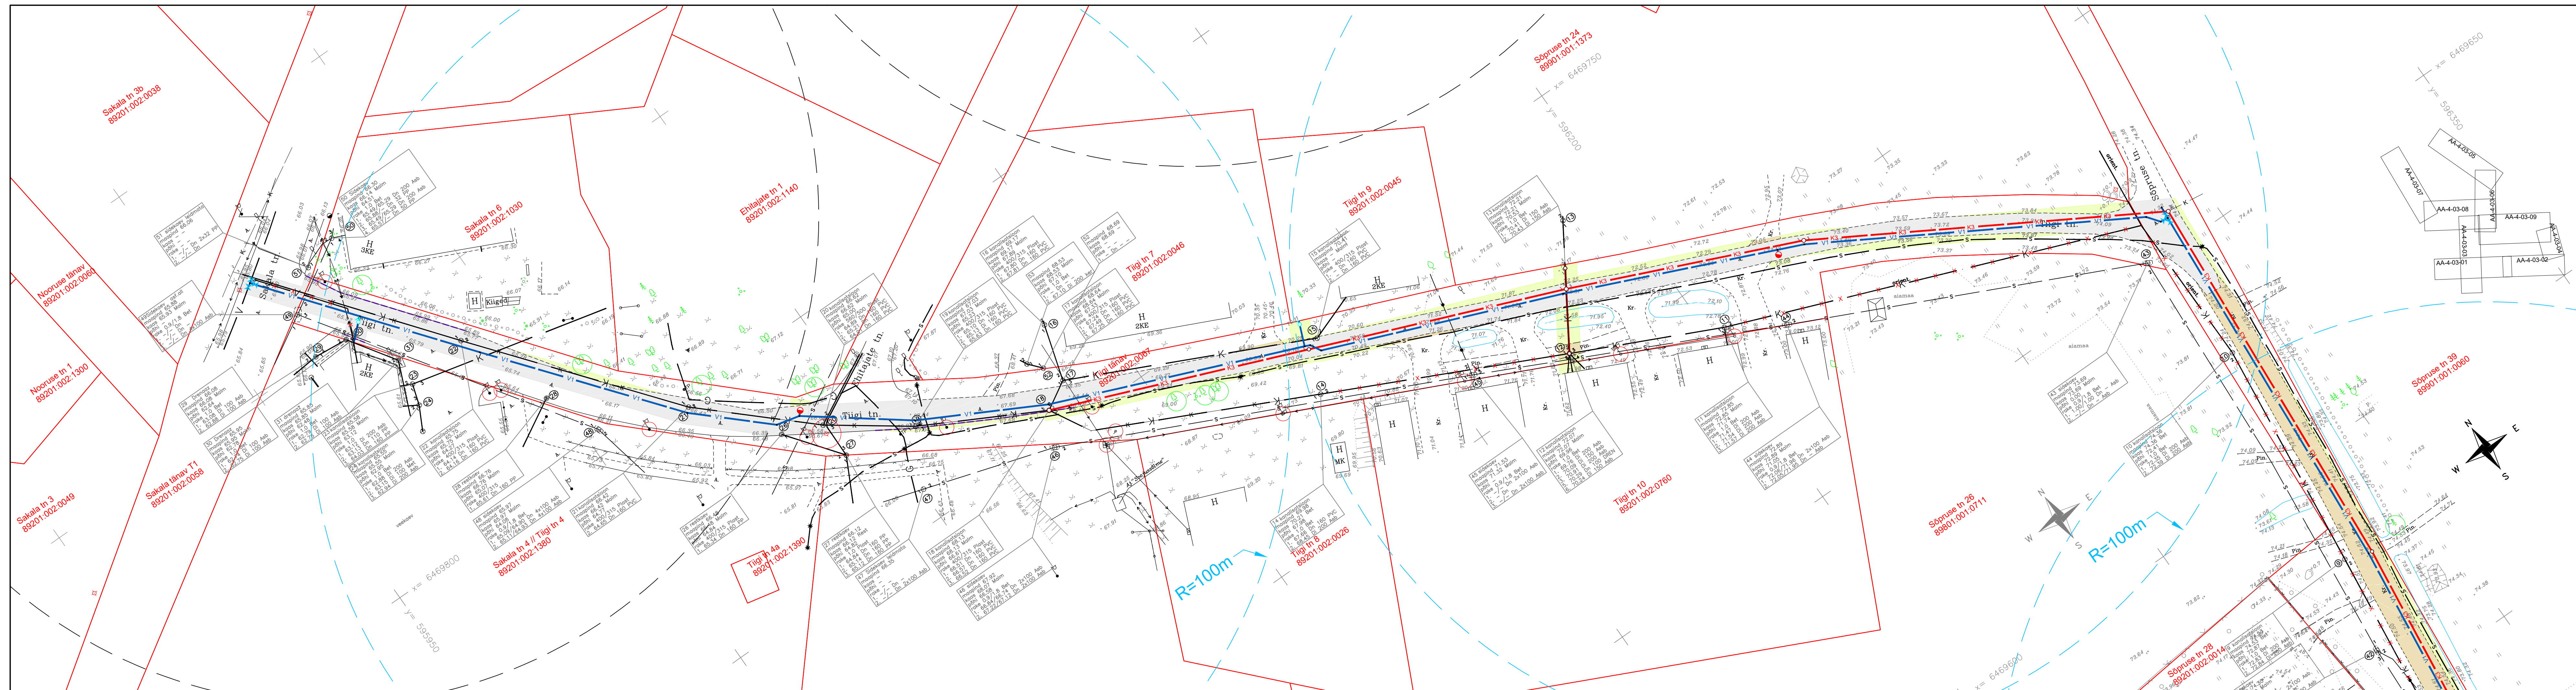[illegible]

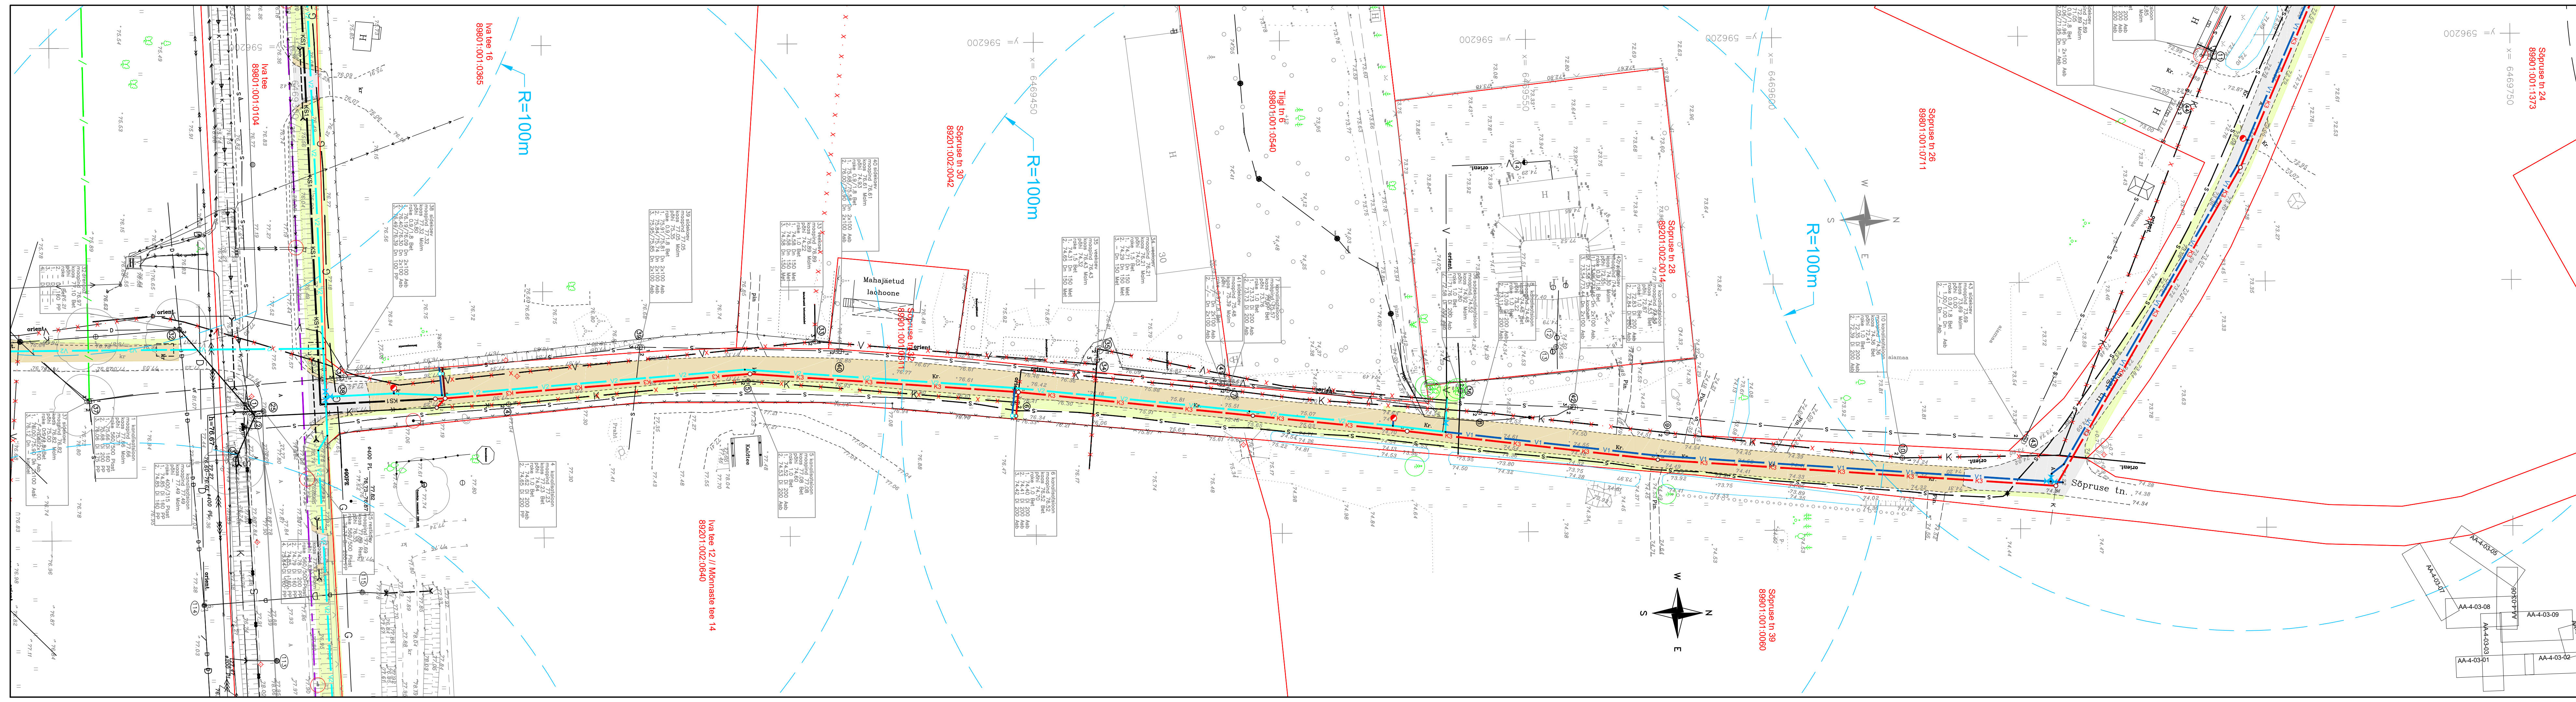


- TINGMÄRGID**
- Kinnistu piir
 - Asula piir
 - Planeeritud krundi piir (DP258 Mäeltküla tööstusparki detailplaneering, kehtest. 20.11.2019 korrald. nr 2-3/1134)
 - Olemasolev veetorustik
 - Olemasolev isevoolne kanalisatsioonitorustik
 - Olemasolev kanalisatsiooni survetorustik
 - Olemasolev isevoolne sademeveekanalisatsioonitorustik
 - Olemasolev drenaažitorustik
 - Olemasolev side kaabellin
 - Olemasolev sidekanalisatsioon
 - Olemasolev madalpingekabel
 - Olemasolev madalpinge õhuliin
 - Olemasolev keskpinge kaabel
 - Olemasolev keskpinge õhuliin
 - Olemasolev gaasitorustik
 - Olemasolev fruga
 - Töömahtude piir
 - Projekteeritud veetorustik
 - Projekteeritud rekonstrueeritud veetorustik
 - Projekteeritud kinnistu veetorustik (ümberühendus)
 - Projekteeritud isevoolne kanalisatsioonitorustik
 - Projekteeritud rekonstrueeritud isevoolne kanalisatsioonitorustik
 - Projekteeritud kanalisatsiooni survetorustik
 - Projekteeritud isevoolne sademeveekanalisatsioonitorustik
 - Projekteeritud roovepump
 - Projekteeritud maa-alune tuleohjehüdrant kaevus
 - Projekteeritud siiber
 - Likvideeritud/mahajätetav objekt

- Asfaltkatte taastamine
 - Kruuskatte taastamine
 - Killustiku taastamine
 - Betoonkivikatte taastamine
 - Betoonist aiavundamendi taastamine
 - Haljasaala taastamine
 - Äärekivi taastamine
 - Rajatavad puumiskaeviku piirjooned
- Road-Expert OÜ töö nr 20029:**
- Projekteeritud tee servajooned
 - Projekteeritud tugipeenar
 - Projekteeritud murdunõlv
 - Projekteeritud kraav põhja kõrgusarvuga / kraavi põhja kindlustamine suure fraktsiooni killustikuga
 - Projekteeritud liiksmärgi post
 - Projekteeritud trupp koos truubiotsa kindlustusega
 - Projekteeritud põrkepiire terminal
 - Projekteeritud põrkepiire N2W2
 - Projekteeritud sõidute ab-katend
 - Projekteeritud mahasõidu ab-katend
 - Projekteeritud sõidute ab-ülekate
 - Projekteeritud kõnnitee ab-katend
 - Projekteeritud haljasaalade murukate
 - Teekaitsevõnd
 - Likvideeritavad objektid
- MitlProjekt OÜ töö nr 8118:**
- Projekteeritud välisvalgusti 39 W koos postiga h=8m, konsol h=2,5m
 - Projekteeritud tänavavalgustuse toetekaabel ø75mm, 450N, PVC kaitsetorus
 - Projekteeritud elektrikaabli kaitsetoru ø75mm, 750N
 - Projekteeritud elektrikaabli kaitsetoru ø75mm/110/160, 1250N
 - Projekteeritud tänavavalgustuse juhtimiskilp
 - Projekteeritud 0,4 kV liitumiskilp
 - Projekteeritud sidetoru PVC OPTO ø100mm
 - Projekteeritud sidekaab KKS2 1/2
 - Projekteeritud kordusmaandus

- MÄRKUSED:**
- Koordinaadid L-EST '97 süsteemis, kõrgused EH2000 süsteemis.
 - Geodeetiline alusplaan: Ricabell OÜ töö nr ATG-2066 (august 2020) ja Rakendusgeodeesia ja Ehitusgeoloogia Inseneribüroo OÜ tööd nr TT-5667T ning TT-5737T (detsember 2020).
 - Katastrüksused: Maa-amet november 2020. a.
 - Olemasolevate tehnovõrkude andmed täpsustada ehitustööde käigus.
 - Olemasoleva drenaaži asukoht on orienteeruv ja tuleb täpsustada ehitustööde käigus. Ehitustööde käigus tuleb tagada kuivendussüsteemide töö ja süsteemi võimaliku vigastamise korral tuleb taastada olemasolev olukord.
 - Tehnovõrkude läheduses teostada kaevetööd käsitsi. Lahitkaevatavad tehnovõrgud tuleb teostada. Lahised kaablid kaitsta vältimaks nende mehaanilist vigastamist. Kaevetöödel tehnovõrkude kaitsetsoonis lähtuda vastavatest eeskirjadest.

Muudatus	Kuupäev	Sisu	Allkiri

Projekt Mäeltküla Tööstusparki taristu projekteerimine. I etapp			
Projekti osa Kõide 1. Üldosa. Asendiplaanid			
Joonise nimetus Koondiplaan			
Projekteerija	Skepast&Puhkim OÜ Laki põik 2 12910 Viljandi linn EESTI Tel. +372 664 5808 Faks. +372 664 5818 info@skep.se	Tellij	Viljandi Vallavalitsus Kauba tn 9 71020 Viljandi linn EESTI Tel. +372 435 0110 viljandivald@viljandivald.ee
Projekti juht	Loit Munter	/digiallkiri/	Stadium
Projekteerija	Piret Kikkas	/digiallkiri/	Kuupäev
			18.12.2020
			PP
			Mõõtka
			1:500
			Joonise nr
			AA-4-03
			Projekt nr
			2020_0057
			Leht/Lehti
			6/9

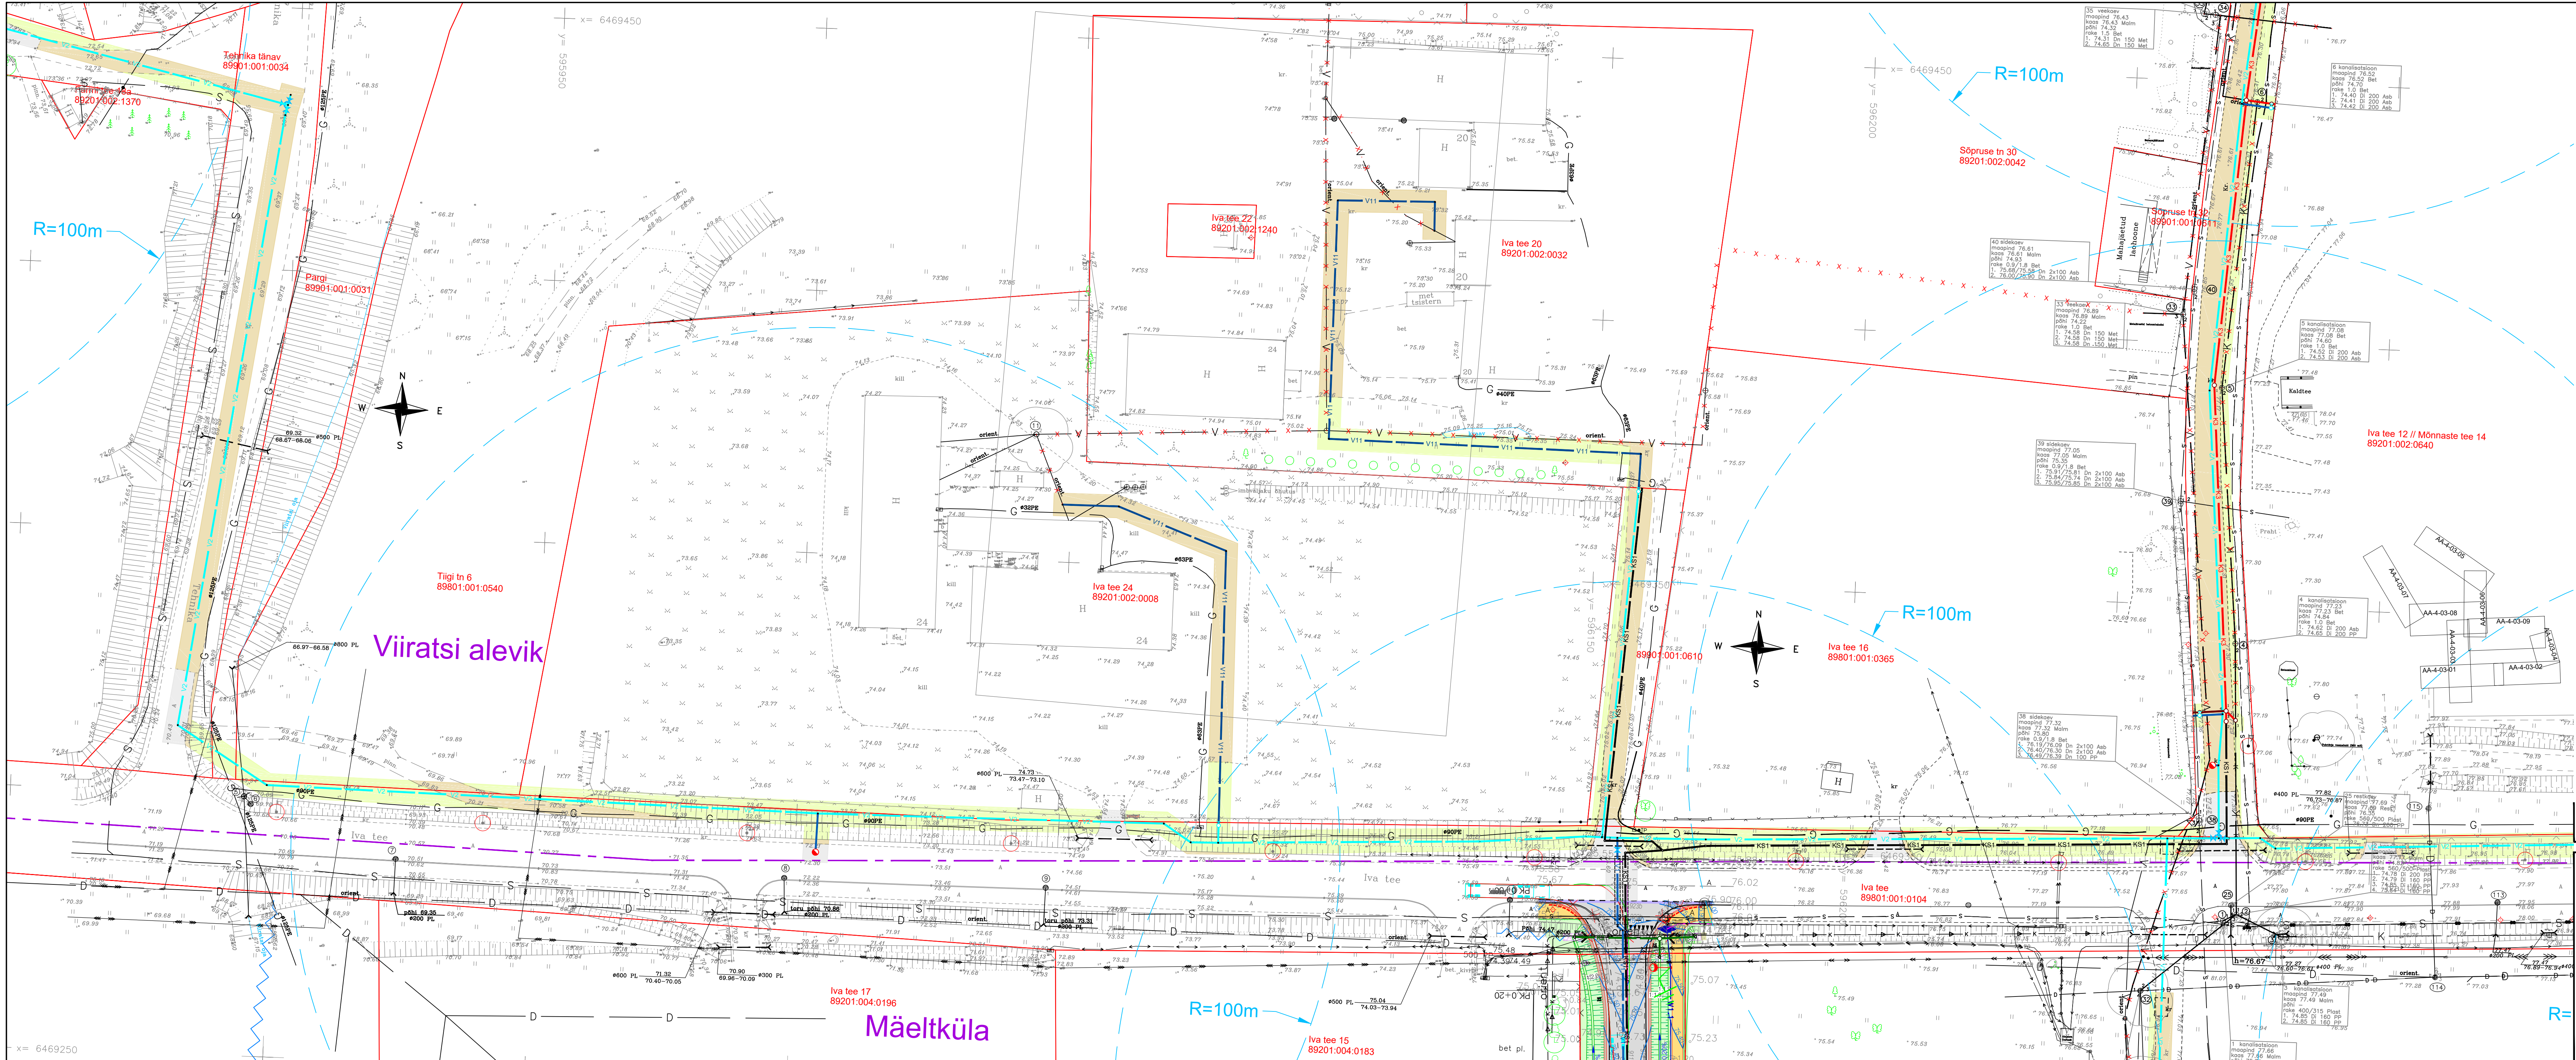

TINGMARGID

—	Kinnistu piir
—	Asula piir
—	Planeeritud krundi piir (DP258 Mäeltküla tööstusparki detailplaneering, kehtest. 20.11.2019 korrald. nr 2-3/134)
—	Olemasolev veetorstik
—	Olemasolev isevoolne kanalisatsioonitorustik
—	Olemasolev drenaažitorustik
—	Olemasolev sidekaabell
—	Olemasolev isevoolne sademeveekanalisatsioonitorustik
—	Olemasolev madalpingekaabel
—	Olemasolev madalpinge õhuliin
—	Olemasolev keskpinge kaabel
—	Olemasolev keskpinge õhuliin
—	Olemasolev gaasitorustik
—	Olemasolev kruus
—	Töömähitud piir
—	Projekteeritud veetorstik
—	Projekteeritud rekonstrueeritud veetorstik
—	Projekteeritud kinnistu veetorstik (ümberühendus)
—	Projekteeritud isevoolne kanalisatsioonitorustik
—	Projekteeritud rekonstrueeritud isevoolne kanalisatsioonitorustik
—	Projekteeritud kanalisatsiooni surveveetorstik
—	Projekteeritud isevoolne sademeveekanalisatsioonitorustik
—	Projekteeritud rooepump
—	Projekteeritud maa-alune tuleohuhydrant kaevus
—	Projekteeritud silber
—	Likvideeritava mahajätetav objekt

Road-Expert OÜ töö nr 20029:

—	Projekteeritud tee servajooned
—	Projekteeritud lugeja
—	Projekteeritud muru
—	Projekteeritud kraav põhja kõrgusarvuga / kraavi põhja kindlustamine suure fraktsiooni killustikuga
—	Projekteeritud liiklusmärgi post
—	Projekteeritud trupp koos trubiitsoos kindlustusega
—	Projekteeritud sõidutee ab-katend
—	Projekteeritud sõidutee N2W2
—	Projekteeritud mahajätetav ab-katend
—	Projekteeritud sõidutee ab-ülekat
—	Projekteeritud kõnnitee ab-katend
—	Projekteeritud haljasalade murukate
—	Teekaitsevõlv
—	Likvideeritava objektid

MilProjekt OÜ töö nr 8118:

—	Projekteeritud valisvalgusti 39 W koos postiga h=8m, konsolil h=2,5m
—	Projekteeritud tanavavalgustuse toitekaabel ø75mm, 450N PVC kaitsetorus
—	Projekteeritud elektrikaabli kaitsetoru ø75mm, 750N
—	Projekteeritud elektrikaabli kaitsetoru ø75mm/110/160, 1250N
—	Projekteeritud tanavavalgustuse juhtniskipl
—	Projekteeritud 0,4 kV liitniskipl
—	Projekteeritud sõidutee PVC OPTO ø100mm
—	Projekteeritud sõidutee KKS2 1/2
—	Projekteeritud kordusmaandus

MARKUSED:

- Koordinaadid L-EST '97 süsteemis, kõrgused EH2000 süsteemis.
- Geodeetiline alusplaan: Ricabell OÜ töö nr ATG-2006 (august 2020) ja Rakendusgeodeesia ja Ehitusgeoloogia Inseneribüroo OÜ tööd nr TT-56677 ning TT-57377 (detsember 2020).
- Katastriküskused: Maa-amet november 2020 a.
- Olemasolevate tehnovõrkude andmed täpsustada ehitustööde käigus.
- Olemasoleva drenaaži aukade orienteeruv ja tuleb täpsustada ehitustööde käigus. Ehitustööde käigus tuleb tagada kuivendussüsteemi töö ja süsteemi võimaliku vigastamise korral tuleb taastada olemasolev olukord.
- Tehnovõrkude läheduses teostada kaevetööd käsitsi. Lahikaravatavad tehnovõrgud tuleb teostada. Lahised kaablid kaitsta vältimaks nende mehaanilist vigastamist. Kaevetööde tehnovõrkude kaitseks lohtuda vastavatest eeskirjadest.

Muudatus	Kuupäev	Sisu	Alkiri

Projekti
Mäeltküla Tööstusparki taristu projekteerimine. I etapp

Projekti osa
Koide 1. Üldosa. Asendiplaanid

Joonis nimetus
Koonddiplaan

Projekteerija	Loit	Muut	Stadium	PP	1:500	2020_0057
SKEPAST & PUHKIM	Loit	Muut	Stadium	PP	1:500	2020_0057
Projekti juht	Loit	Muut	Stadium	PP	1:500	2020_0057
Projekteerija	Loit	Muut	Stadium	PP	1:500	2020_0057

SKEPAST & PUHKIM

Projekti juht: Loit, Muut, Stadium, PP, 1:500, 2020_0057

Projekteerija: Loit, Muut, Stadium, PP, 1:500, 2020_0057

18.12.2020 AA-4-03 8/9

